



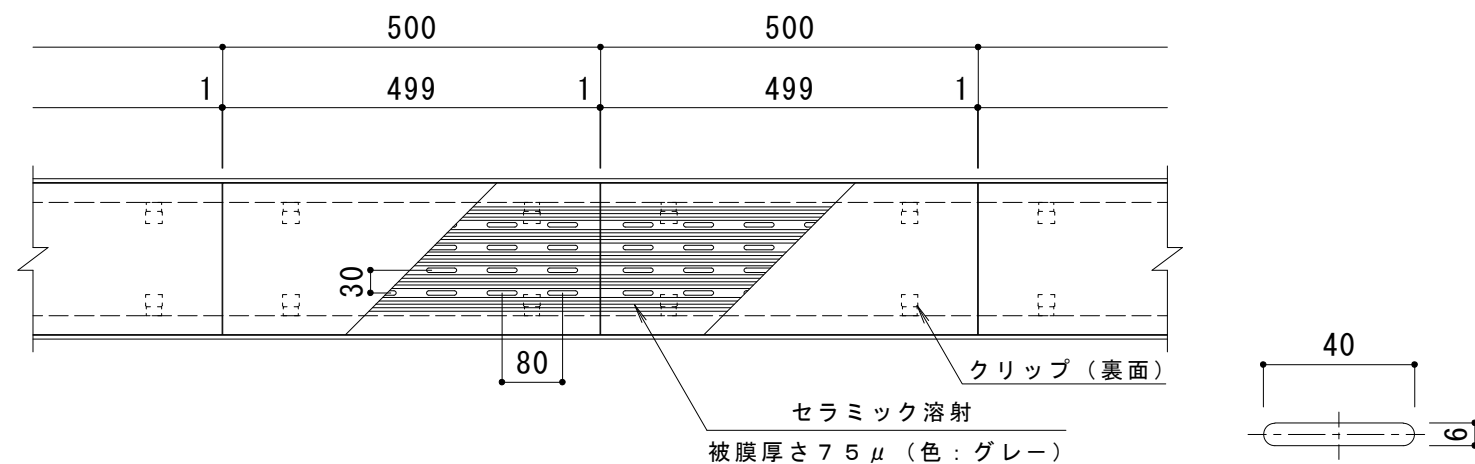

平面詳細図 S = 1 : 10

排水穴詳細 S = 1 : 2

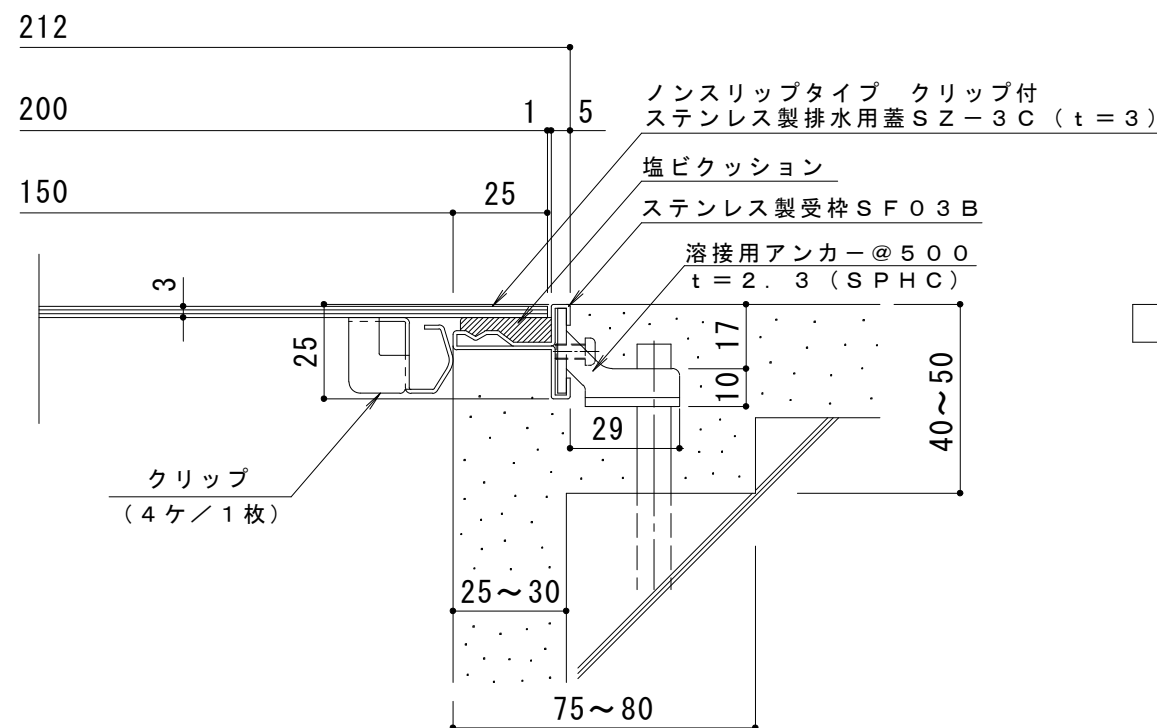

断面詳細図 S = 1 : 2

仕様

- ノンスリップタイプ跳び出し防止機構付
- ステンレス製排水用蓋 SZ-3C 200×500×3
- 材質：冷間圧延ステンレス鋼板 (SUS304-2B)
- 処理：ヘアライン
- 定尺：499
- ステンレス製受枠 SF03B
- 材質：冷間圧延ステンレス鋼板 (SUS304-2B)
- 定尺：3000

訂正	年・月・日	内 容	製 図	検 図	工事名称	製図	検図	作成年月日	カネソウ株式会社 図 示 3RP53386
	・				図面名称 ステンレス製 ノンスリップタイプ (セラミック溶射) 排水ピット蓋 クリップ付	片山	星野	縮尺	
	・				SZ-3C 200×500×3+SF03B				