



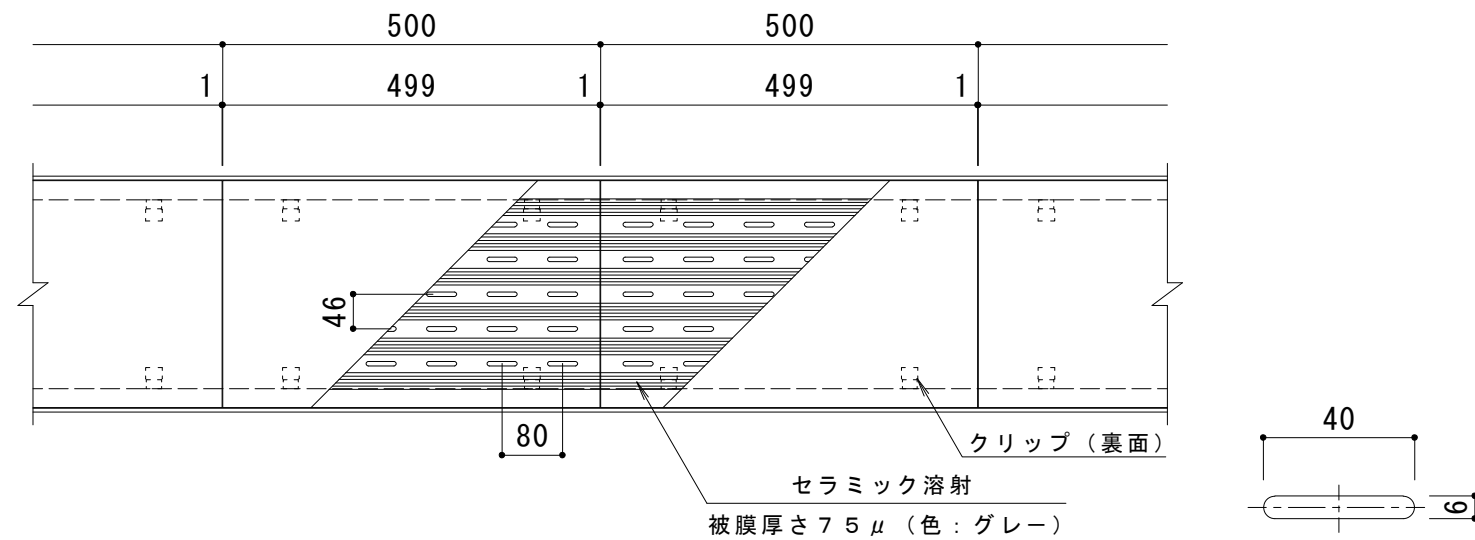

平面詳細図 S = 1 : 10

排水穴詳細 S = 1 : 2

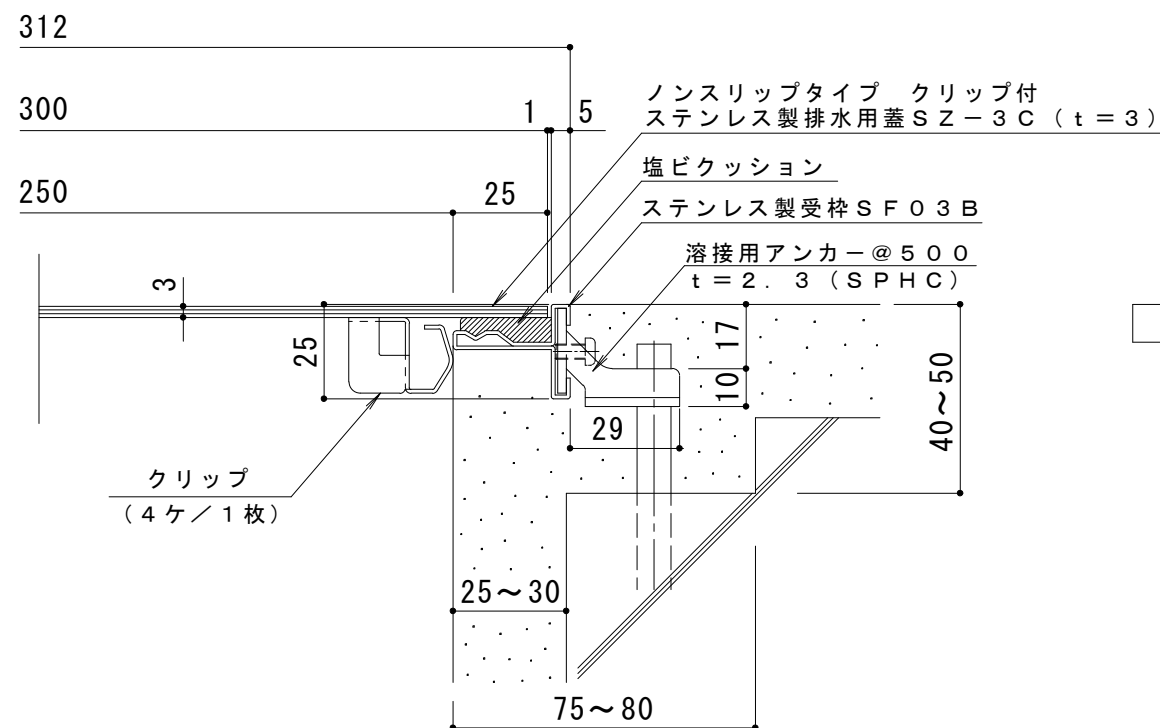

断面詳細図 S = 1 : 2

仕様

- ノンスリップタイプ跳び出し防止機構付
- ステンレス製排水用蓋 SZ-3C 300×500×3
- 材質：冷間圧延ステンレス鋼板 (SUS304-2B)
- 処理：ヘアライン
- 定尺：499
- ステンレス製受枠 SF03B
- 材質：冷間圧延ステンレス鋼板 (SUS304-2B)
- 定尺：3000

訂 正	年・月・日	内 容	製 図	検 図	工 事 名 称 図 面 名 称 ステンレス製 ノンスリップタイプ（セラミック溶射）排水ピット蓋 クリップ付 SZ-3C 300×500×3+SF03B	製 図 片 山	検 図 星 野	作 成 年 月 日	カネソウ株式会社	
	・ ・							縮 尺 図 示		図 番 3 R P 2 6 0 1 7
	・ ・									
	・ ・									