
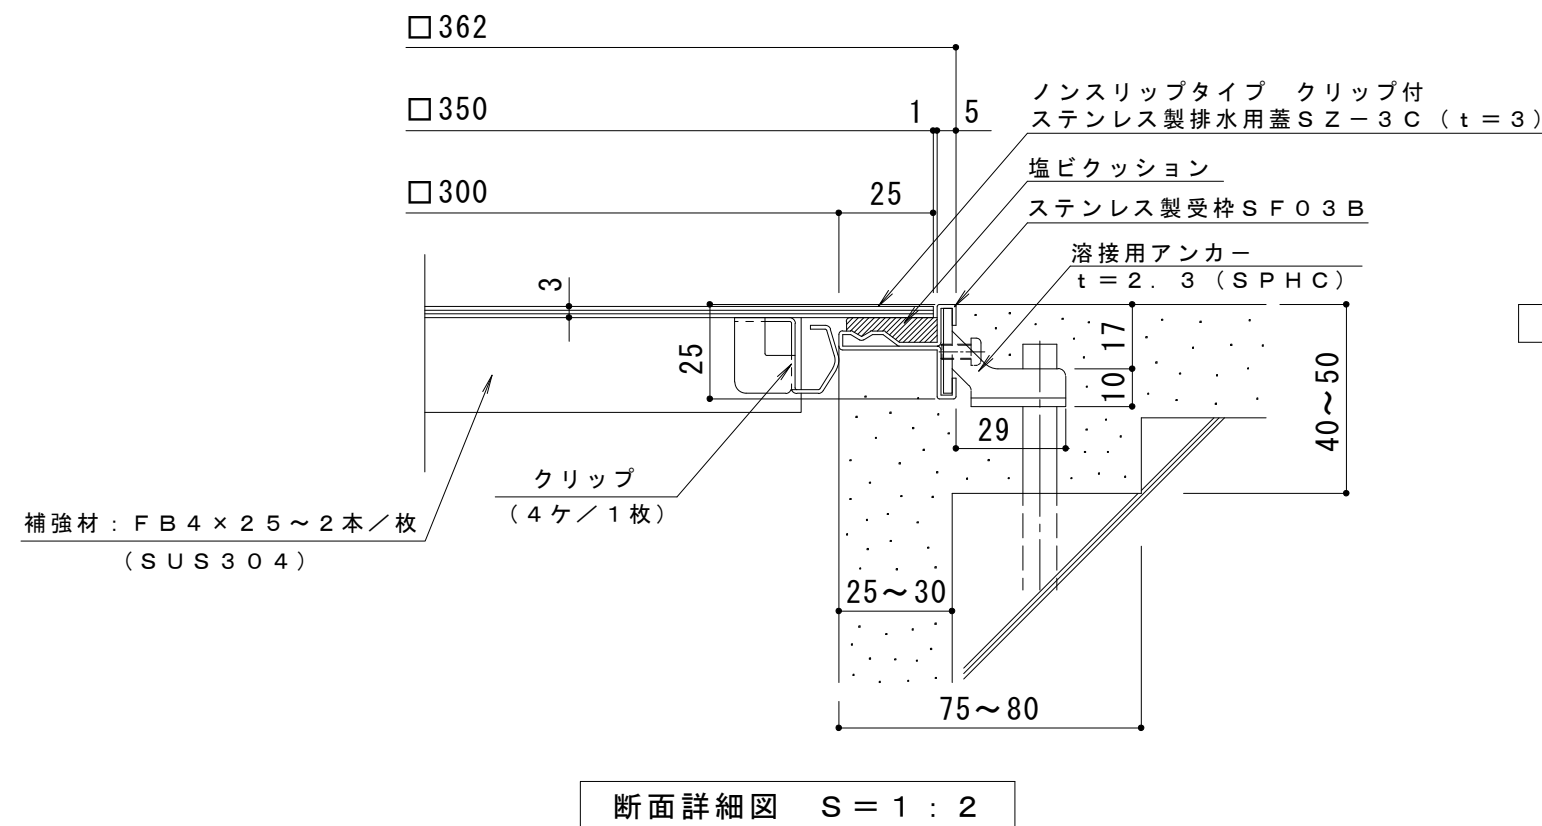


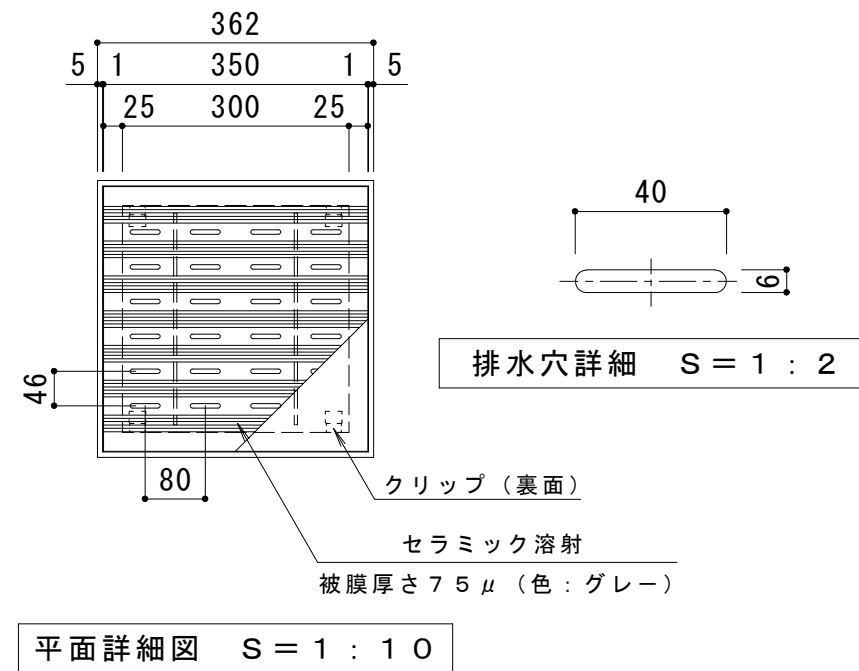

仕様

ノンスリップタイプ跳び出し防止機構付
ステンレス製排水用蓋 SZ-3C 350×350×3
材質：冷間圧延ステンレス鋼板 (SUS304-2B)
処理：ヘアライン

ステンレス製受枠 SF03B (四方枠)
材質：冷間圧延ステンレス鋼板 (SUS304-2B)

訂正	年・月・日	内 容	製 図	検 図	工事名称	製 図 片 山	検 図 星 野	作成年月日	カネソウ株式会社		
	・										
	・				図面名称			ステンレス製 ノンスリップタイプ（セラミック溶射）排水ピット蓋 クリップ付		縮尺	図番
	・				SZ-3C 350×350×3+SF03B			図 示		3 R P 5 4 2 2 6	