


平面詳細図 S = 1 : 10

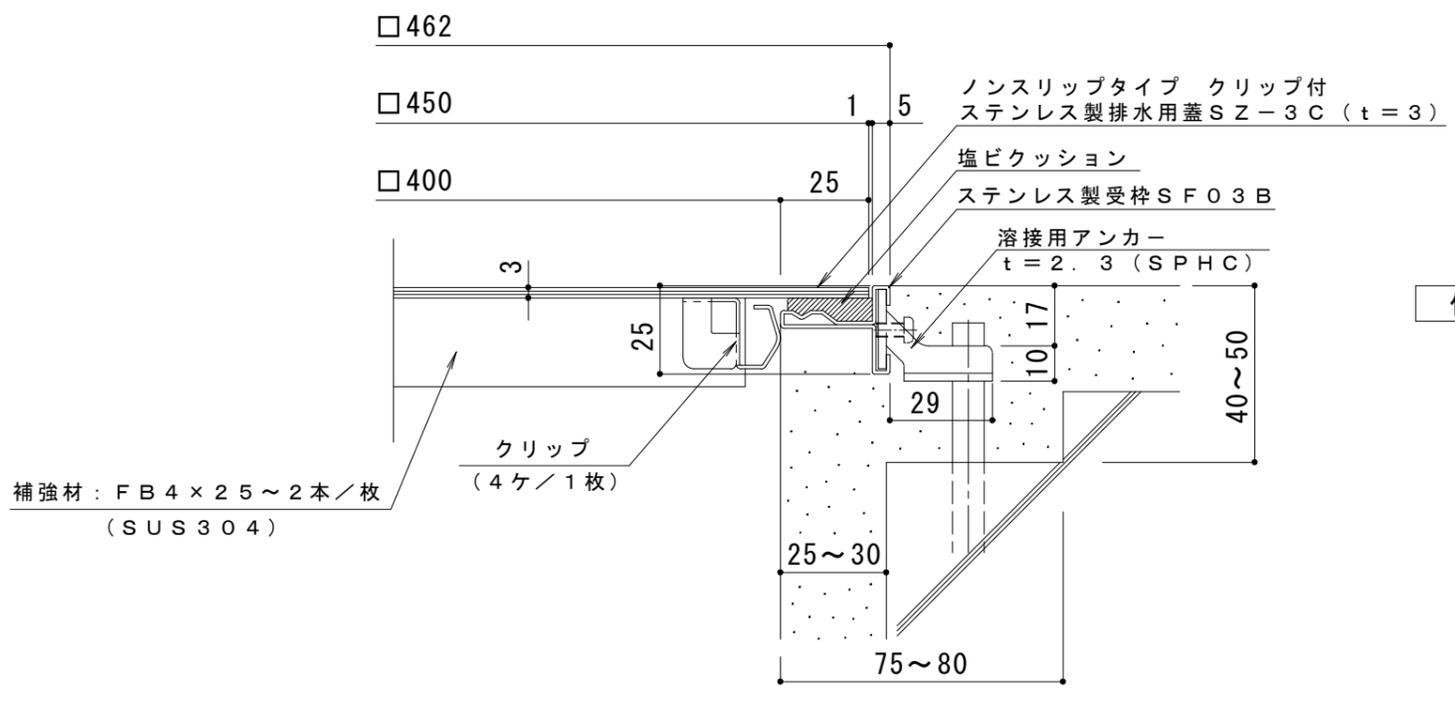

断面詳細図 S = 1 : 2

- 仕様**
- ノンスリップタイプ跳び出し防止機構付
 - ステンレス製排水用蓋 SZ-3C 450×450×3
 - 材質: 冷間圧延ステンレス鋼板 (SUS304-2B)
 - 処理: ヘアライン
 - ステンレス製受枠 SF03B (四方枠)
 - 材質: 冷間圧延ステンレス鋼板 (SUS304-2B)

訂 正	年・月・日	内	容	製	図	検	図	工事名称	製	図	検	図	作成年月日	カネノウ株式会社 3RP54229
	年・月・日							図面名称 ステンレス製 ノンスリップタイプ (セラミック溶射) 排水ピット蓋 クリップ付 SZ-3C 450×450×3+SF03B	片山	星野			縮尺 図示	