


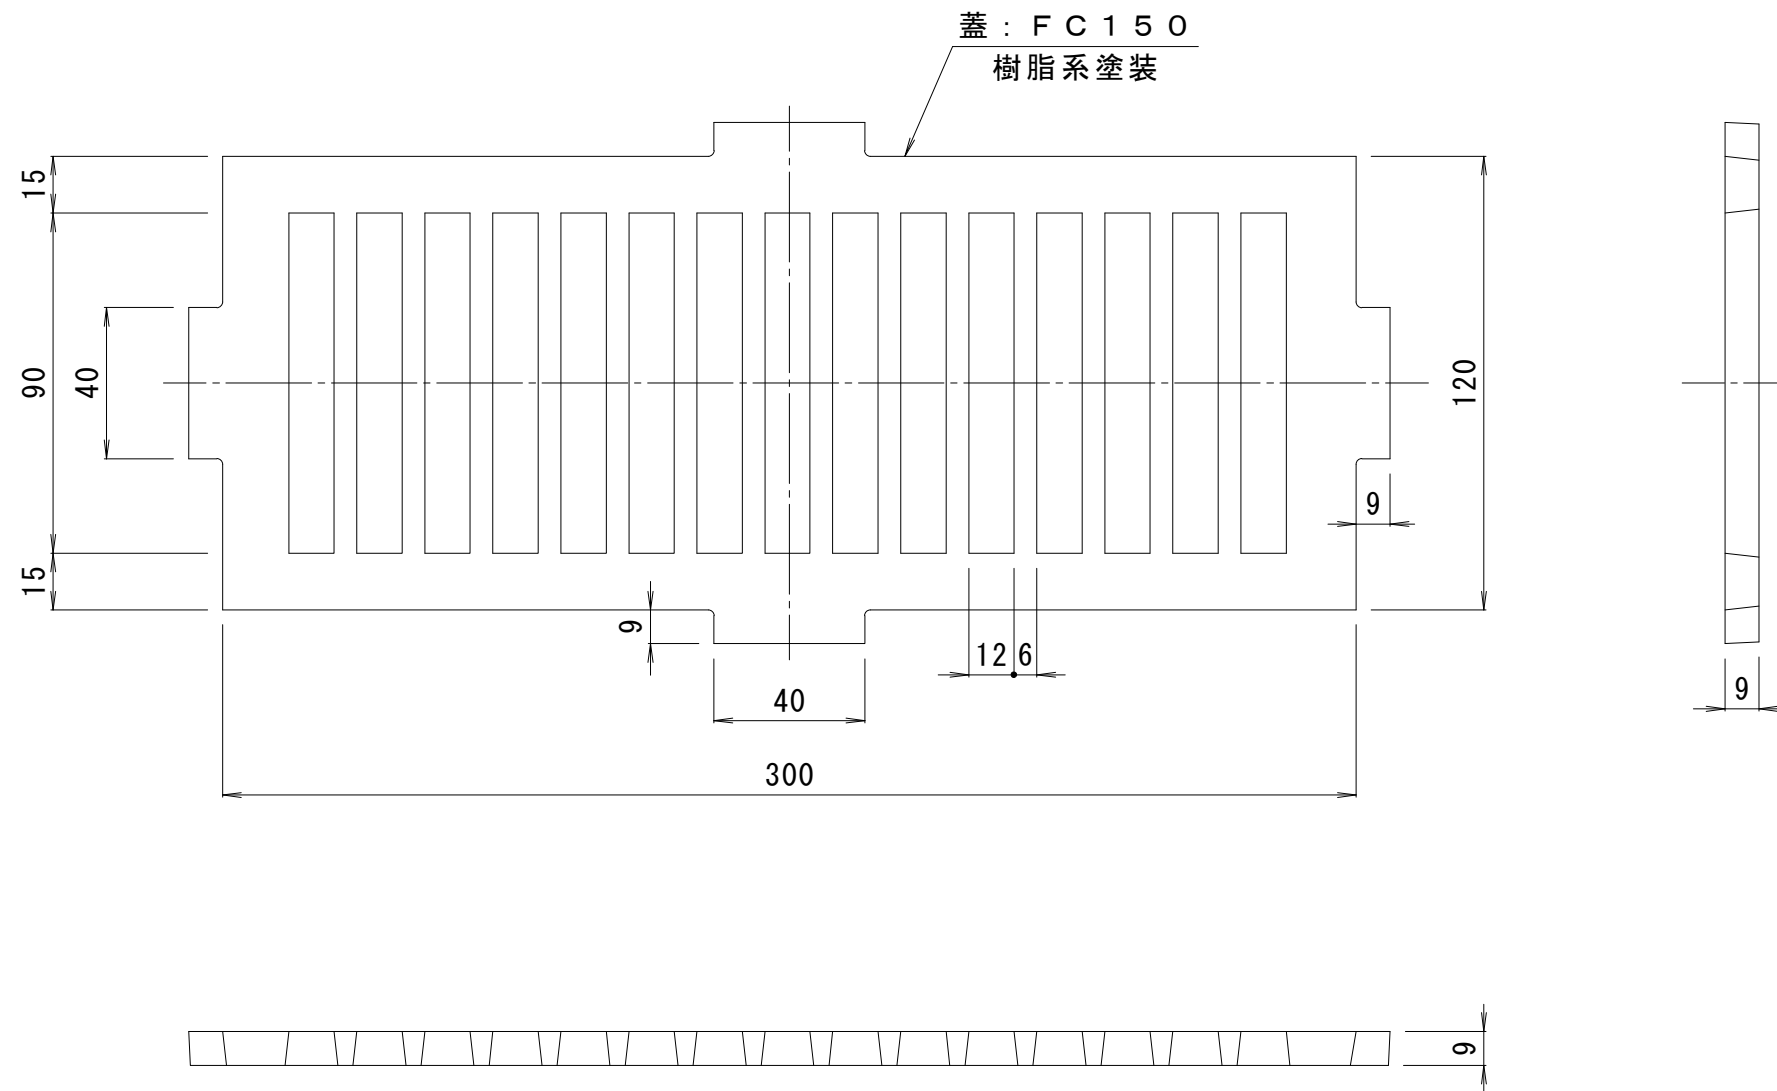

訂 正	年・月・日	内 容	製 図	検 図	工 事 名 称	製 図 片 山	検 図 大 濱	作 成 年 月 日	カネソウ株式会社
	・								
	・				図 面 名 称				
	・				床下換気孔 U A 1 2 0 × 3 0 0				
								縮 尺 1 : 2	図 番 3 R A 0 0 0 3