



名称	鋼製溝付スリットみぞ蓋 トラフタイプ
側溝寸法	みぞ幅：88mm みぞ深さ：84mm
スリット蓋	スチール製 溶融亜鉛めっき 滑り止め模様付 すきま 10mm 跳ね上がり・騒音防止用ロック金具付 寸法 幅80×長さ996×高さ25
枠	スチール製 溶融亜鉛めっき 寸法 幅94×長さ1000×高さ90
品番	カネソウ スマートトラフ スリット蓋：VQXB-0825 P=15 枠：SCTT-R5-0825 H=90

強度性能	
強度	輪荷重5トン：総重量25トン、軸重10トン、輪荷重5トンまでの車両の通行が可能 車両制限令 第三条 第1項
主な使用場所	建物内、建物敷地内、公園敷地内、車両が乗り入れる可能性のある場所
車両進行方向	横断方向、縦断方向
衝撃係数	0
後輪1輪にかかる荷重	50kN
タイヤ接地面積（載荷板）	200×500mm

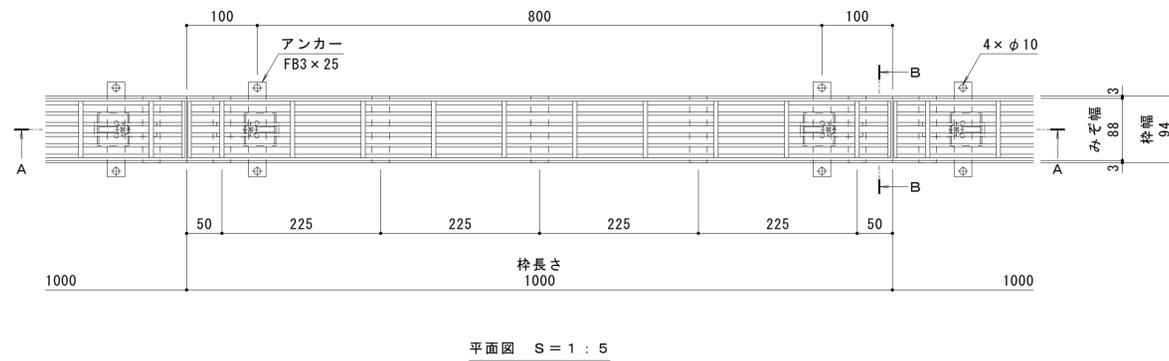


縦断方向


横断方向

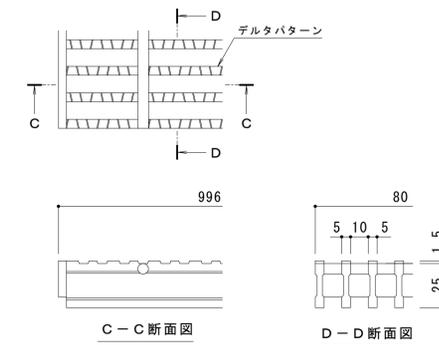

スリット蓋 詳細図 S=1:2

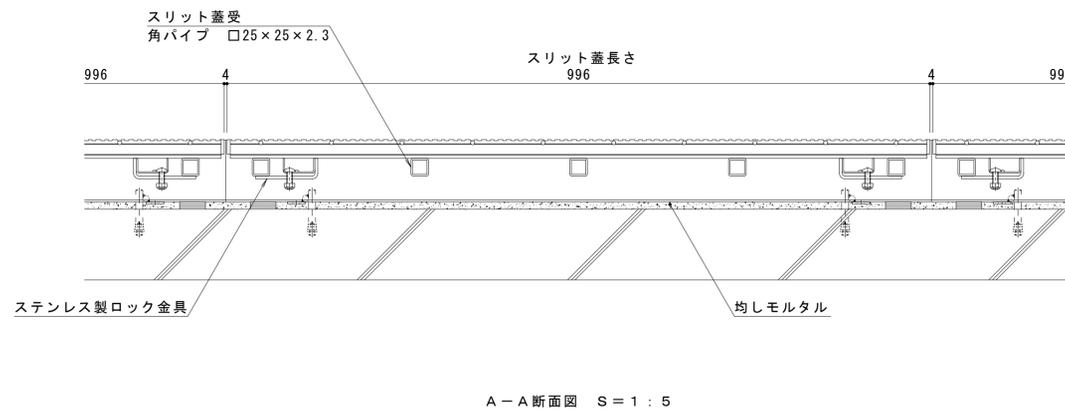

A-A断面図 S=1:5

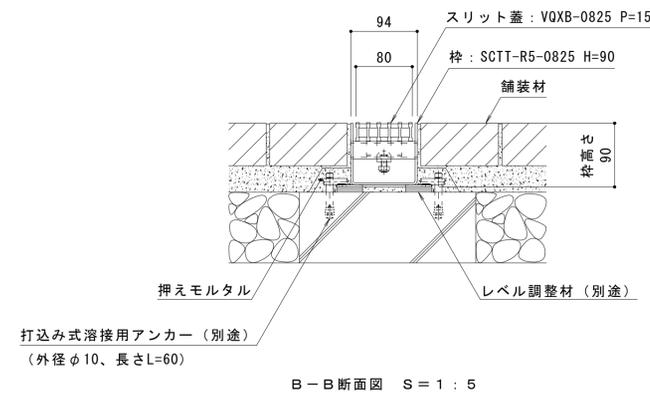

B-B断面図 S=1:5

訂	年・月・日	内	容	製	図	検	年・月・日	内	容	製	図	検	考
正	・						・						本図面記載の縮尺は、A1用紙へ出力した場合の縮尺です。

工事名称	製	図	検	年	月	日	カネソウ株式会社
図面名称	鋼製溝付スリットみぞ蓋 トラフタイプ	スチール製スリット蓋	VQXB-0825 P=15	中	西	純	音
	スマートトラフ	スチール製枠	SCTT-R5-0825 H=90	樋	口	佳	平
				縮	尺	図	示
				品	番		1RS19783