



名称	鋼製溝付スリットみぞ蓋 自由勾配タイプ 中間用
側溝寸法	みぞ幅：100mm みぞ深さ：枠天端より75~100mm
スリット蓋	スチール製 溶融亜鉛めっき 滑り止め模様付 すきま 6mm 跳ね上がり・騒音防止用ロック金具付 寸法 幅93×長さ996×高さ25
枠	スチール製 溶融亜鉛めっき 寸法 幅160×長さ1000×高さ120
品番	カネソウ スマートスリット スリット蓋：VSXS-1025 P=9 枠：SCFT-2-1025 H=120



強度性能	
強度	T-2：総重量2トンまでの車両の乗り入れが可能
主な使用場所	建物内、建物敷地内、公園敷地内、 車両が乗り入れる可能性のある場所
車両進行方向	横断方向、縦断方向
衝撃係数	0
後輪1輪にかかる荷重	7.8kN
タイヤ接地面積（載荷板）	200×160mm

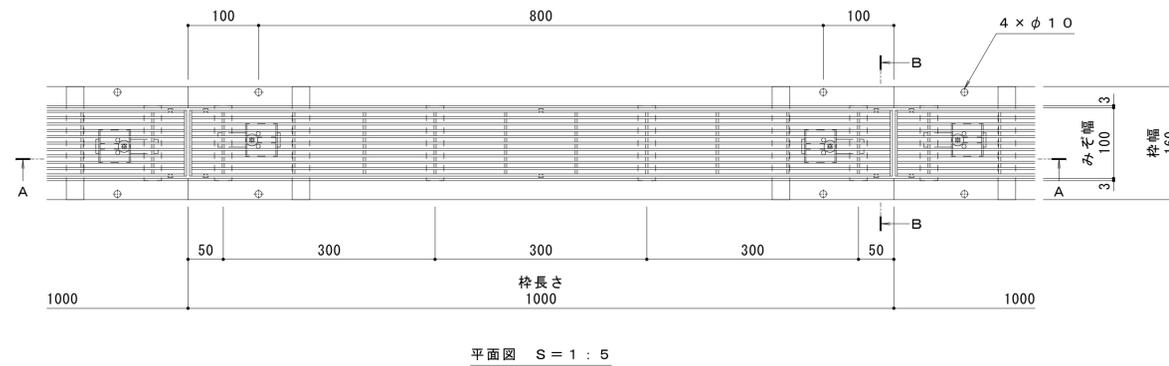

縦断方向  
横断方向

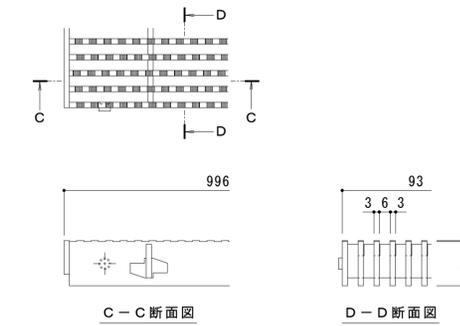

スリット蓋 詳細図 S = 1 : 2

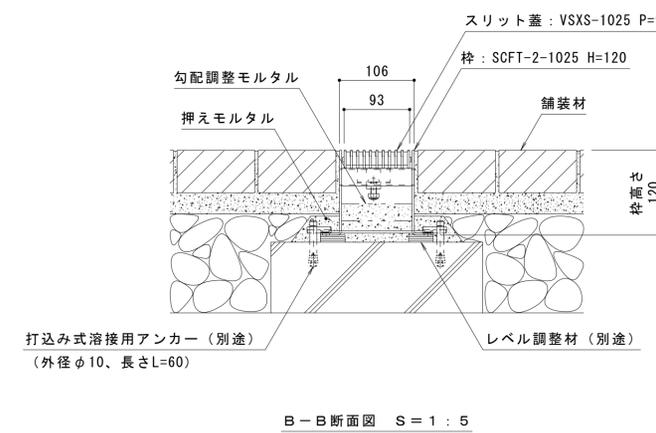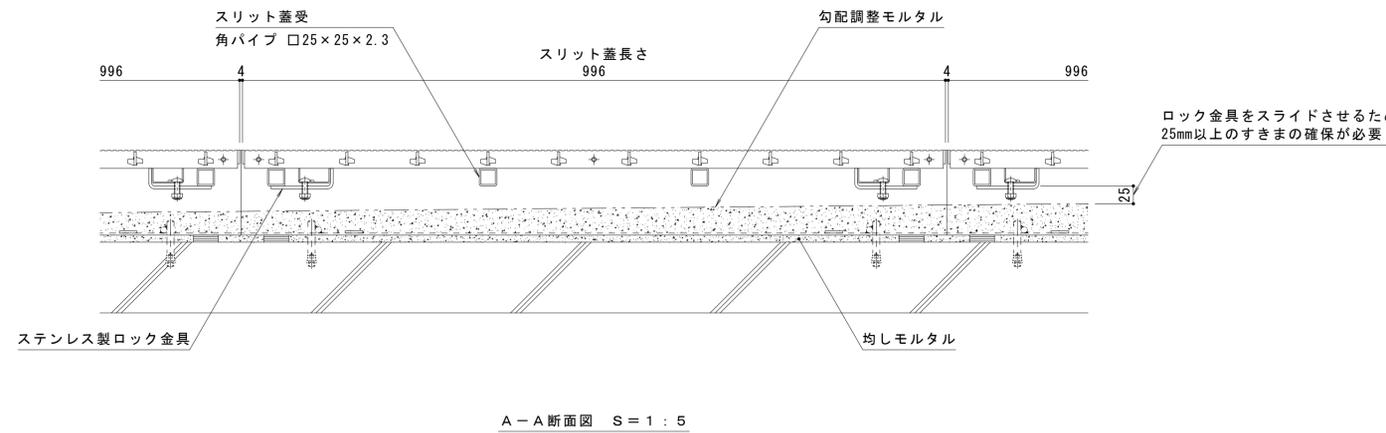

訂	年・月・日	内	製	検	年・月・日	内	製	検	備
正	・				・				

本図面記載の縮尺は、A1用紙へ出力した場合の縮尺です。

工事名称	製	検	作成年月日
鋼製溝付スリットみぞ蓋 自由勾配タイプ 中間用 スマートスリット	小林瑞季	樋口佳平	図示
スチール製スリット蓋 VSXS-1025 P=9 スチール製枠 SCFT-2-1025 H=120	縮尺	図示	図番

カネソウ株式会社  
1RS19638