


名称	鋼製溝付スリットみぞ蓋 自由勾配タイプ 境界用
側溝寸法	みぞ幅：100mm
	みぞ深さ：枠天端より75～180mm
スリット蓋	スチール製 溶融亜鉛めっき
	滑り止め模様付
	すきま 6mm
	跳ね上がり・騒音防止用ロック金具付
	寸法 幅93×長さ996×高さ25
枠	スチール製 溶融亜鉛めっき
	寸法 幅133×長さ1000×高さ200
品番	カネソウ スマートスリット スリット蓋：VSXS-1025 P=9 枠：SKFT-2-1025 H=200

強度性能	
強度	T-2：総重量2トンまでの車両の乗り入れが可能
主な使用場所	建物内、建物敷地内、公園敷地内、 車両が乗り入れる可能性のある場所
車両進行方向	横断方向、縦断方向
衝撃係数	0
後輪1輪にかかる荷重	7.8kN
タイヤ接地面積（載荷板）	200×160mm

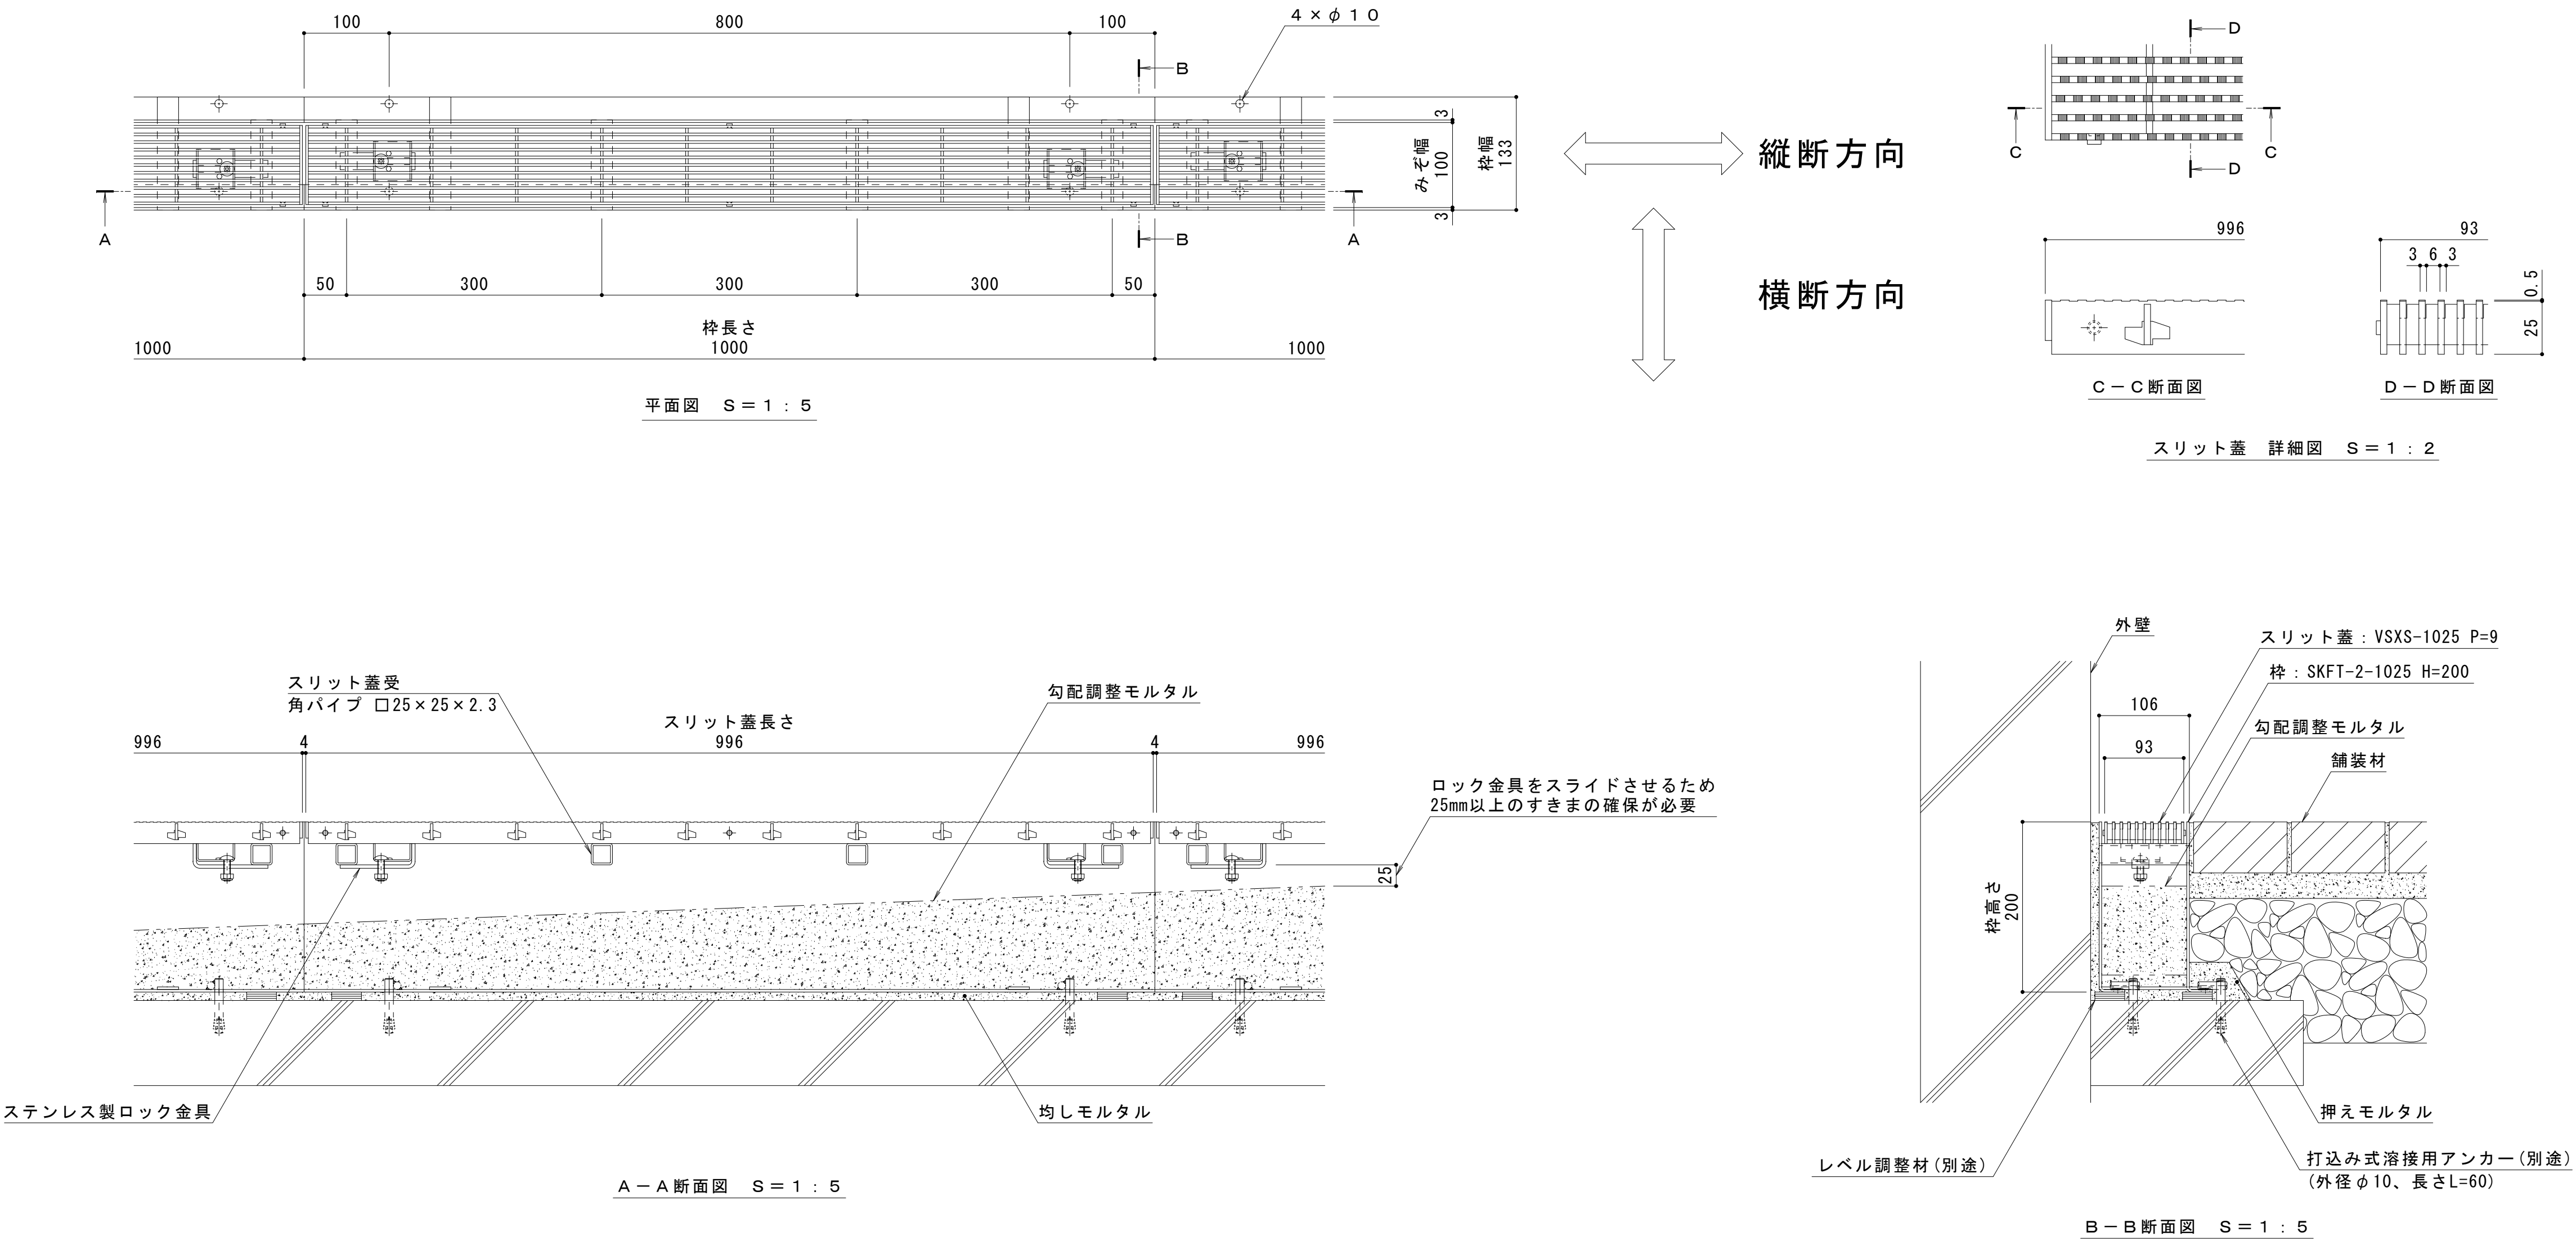

訂正	年・月・日	内 容	製 図 検 図	年・月・日	内 容	製 図 検 図 備 考	工事名称	製 図	検 図	作成年月日	カネソウ株式会社	
	・			・			鋼製溝付スリットみぞ蓋 自由勾配タイプ 境界用	辻 汐 音	樋口 佳 平	縮尺		
	・			・			スマートスリット	図 示		図 示		
	・			・			スチール製スリット VSXS-1025 P=9				1RS19930	