



名称	鋼製溝付スリットみぞ蓋 自由勾配タイプ 中間用
側溝寸法	みぞ幅 : 148mm みぞ深さ : 枠天端より 75~230mm
スリット蓋	スチール製 溶融亜鉛めっき 滑り止め模様付 すきま 6mm 跳ね上がり・騒音防止用ロック金具付 寸法 幅142×長さ996×高さ25
枠	スチール製 溶融亜鉛めっき 寸法 幅208×長さ1000×高さ250
品番	カネソウ スマートスリット スリット蓋 : VSXS-1525 P=9 枠 : SCFT-2-1525 H=250



強度性能	
強度	T-2 : 総重量2トンまでの車両の乗り入れが可能
主な使用場所	建物内、建物敷地内、公園敷地内、車両が乗り入れる可能性のある場所
車両進行方向	横断方向、縦断方向
衝撃係数	0
後輪1輪にかかる荷重	7.8kN
タイヤ接地面積(載荷板)	200×160mm

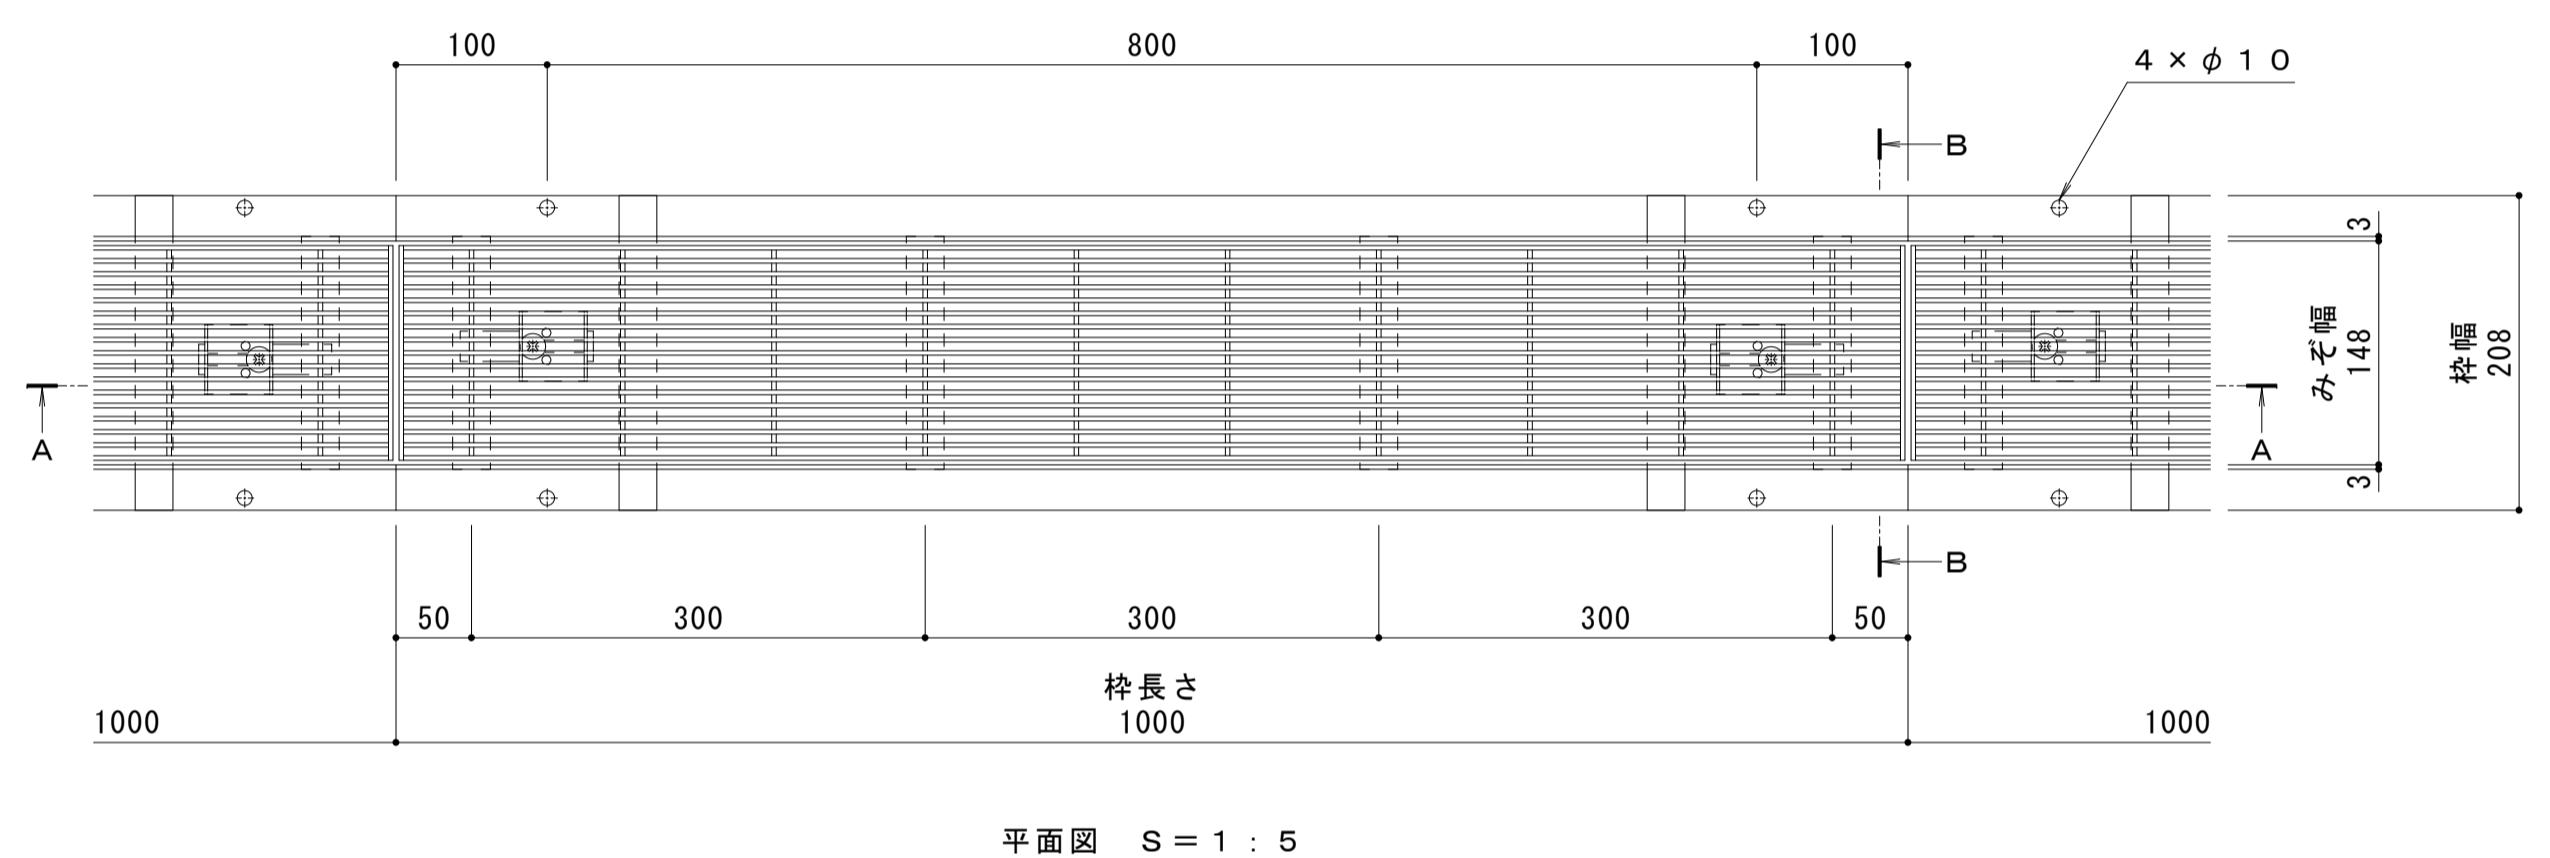

縦断方向
横断方向

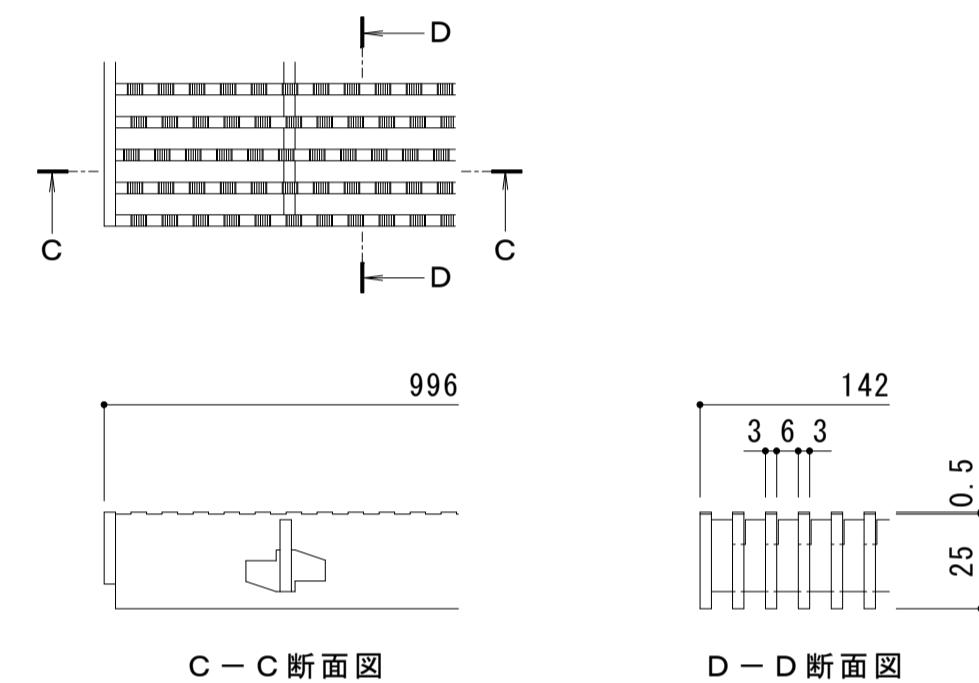

スリット蓋 詳細図 S = 1 : 2

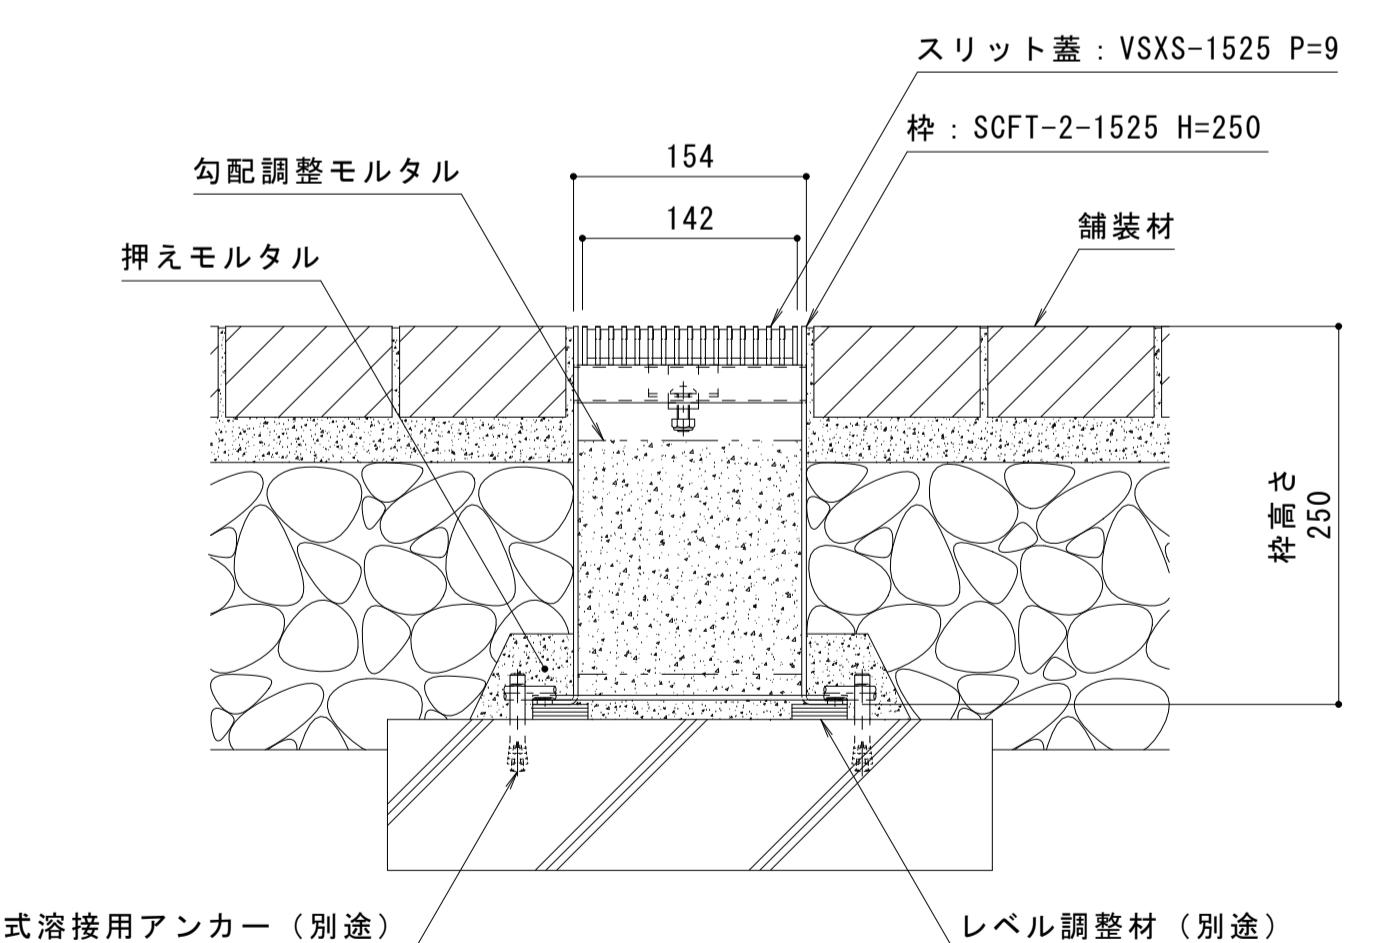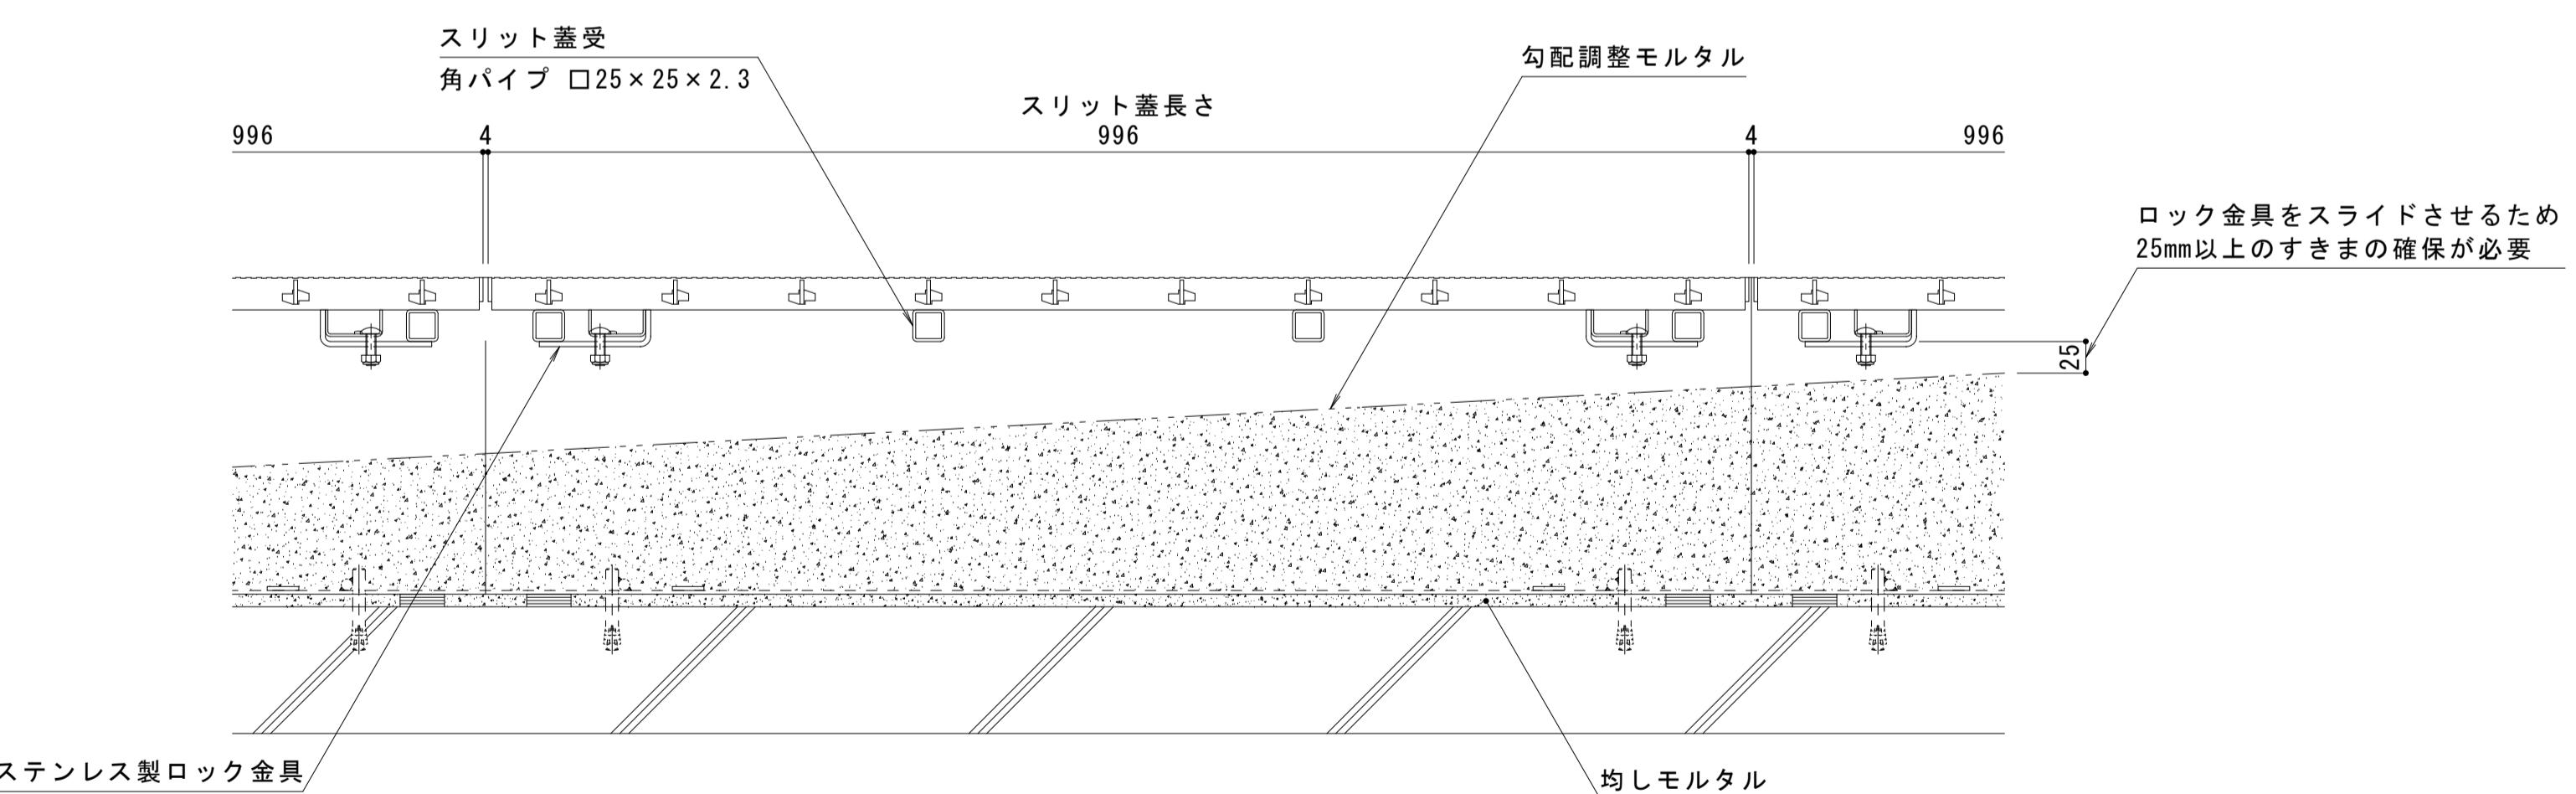

年・月・日	内 容	製図	校図	年・月・日	内 容	製図	校図	備考
・・・				・・・				
正				・・・				

本図面記載の縮尺は、A1用紙へ出力した場合の
縮尺です。

工事名称	製図	校図	作成年月日	力ボソウ株式会社
図面名稱 鋼製溝付スリットみぞ蓋 自由勾配タイプ 中間用 スチール製スリット蓋 VSXS-1525 P=9 スマートスリット	小林瑞季	樋口佳平	縮尺 図示	1 R S 1 9 6 4 6