
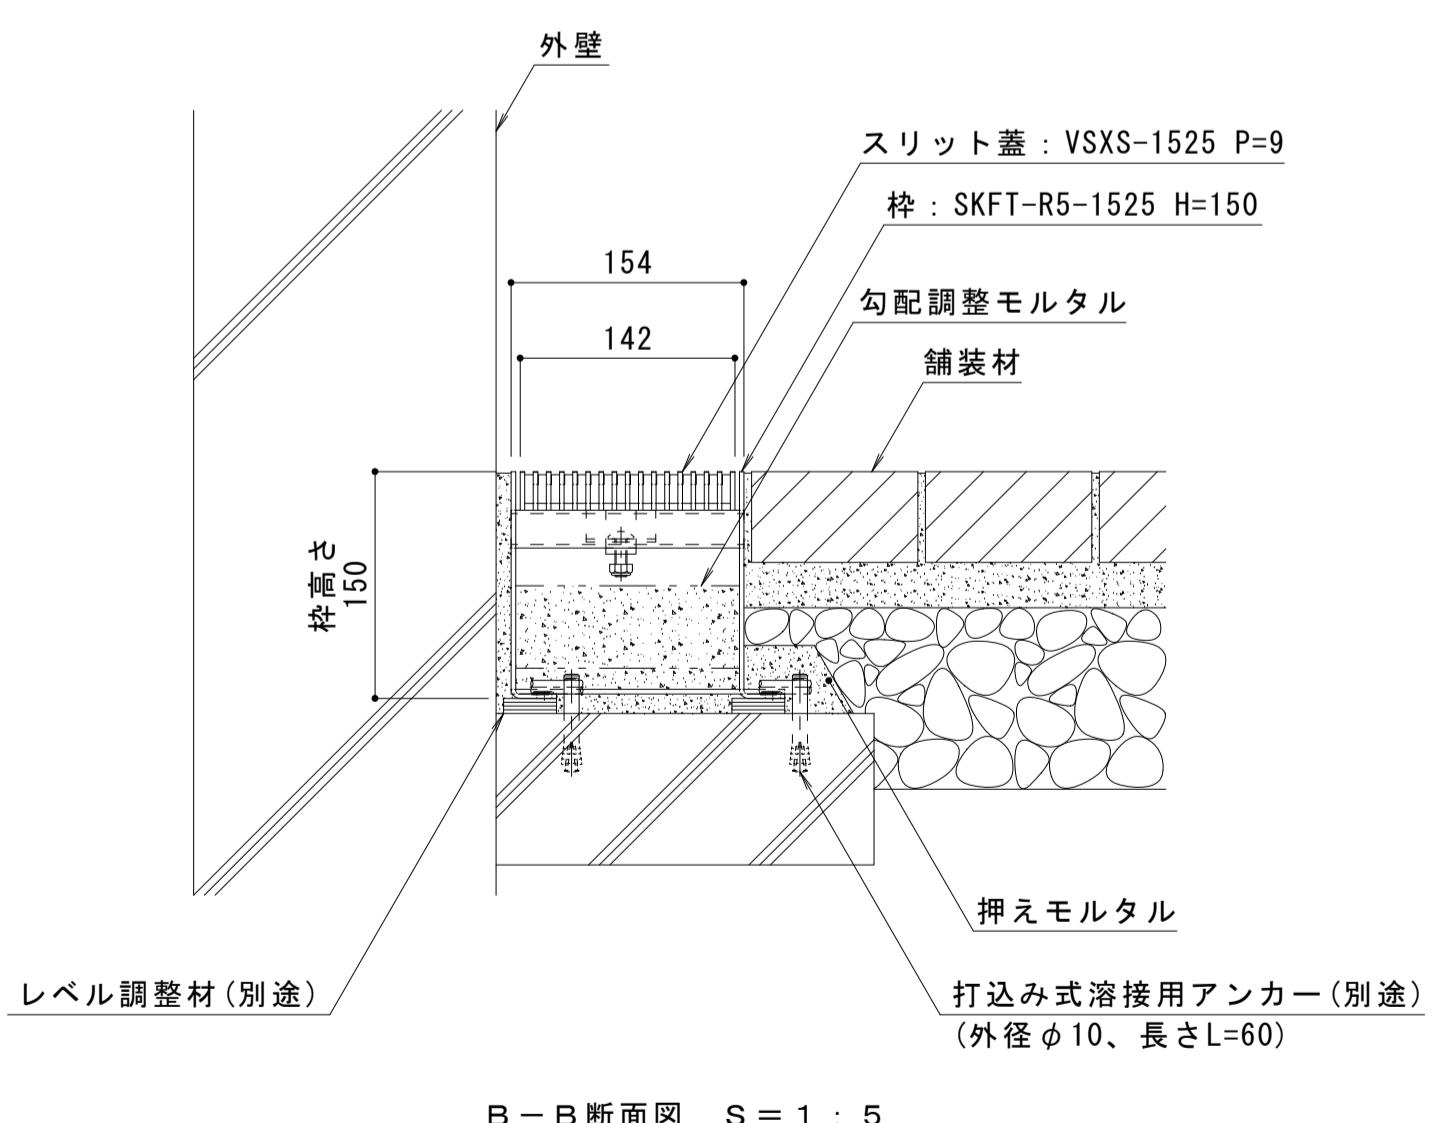
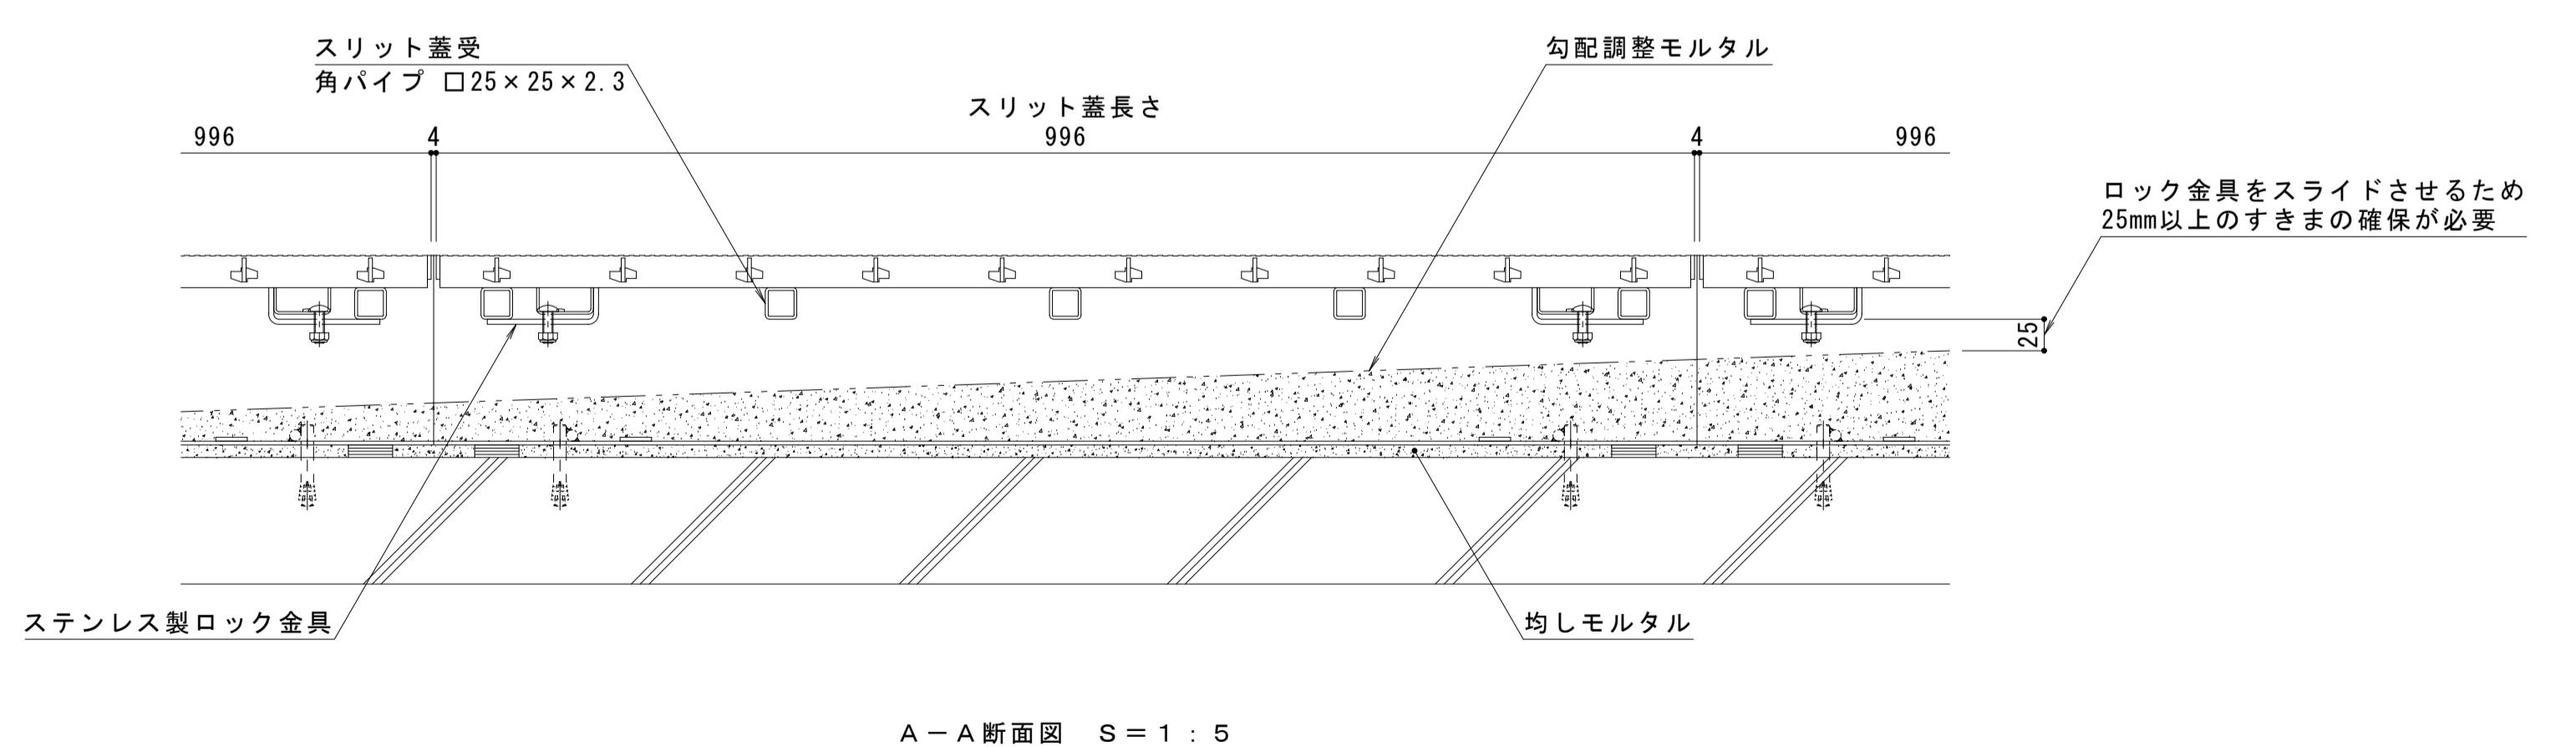
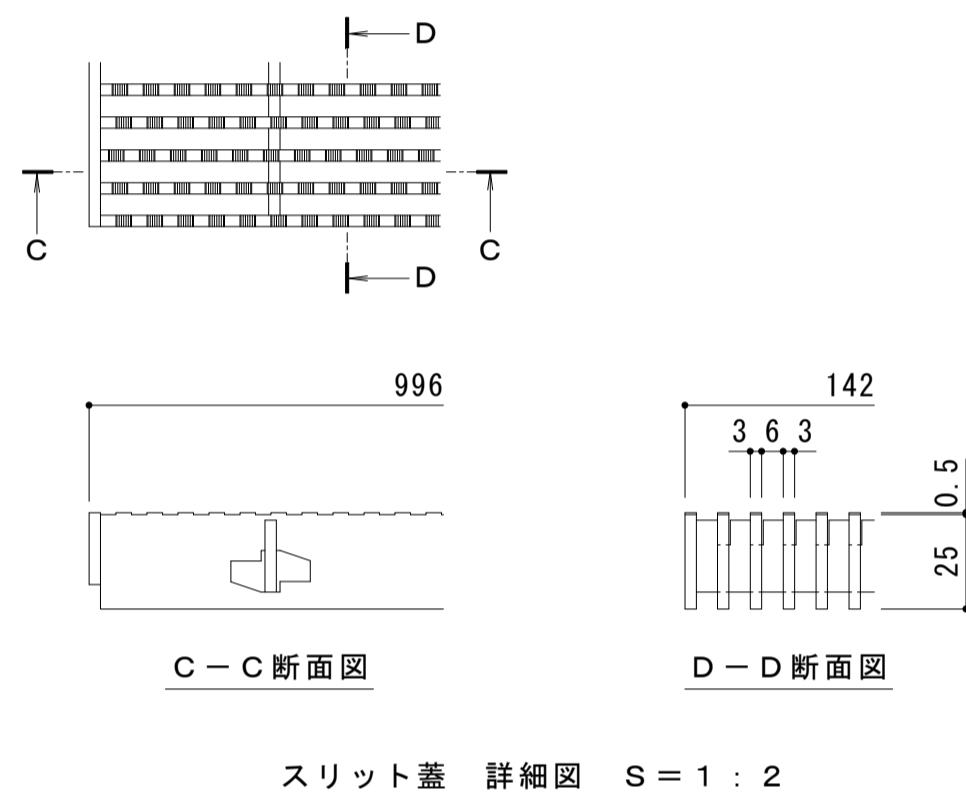


名称	鋼製溝付スリットみぞ蓋 自由勾配タイプ 境界用
側溝寸法	みぞ幅 : 148mm みぞ深さ : 枠天端より75~130mm
スリット蓋	スチール製 溶融亜鉛めっき 滑り止め模様付 すきま 6mm 跳ね上がり・騒音防止用ロック金具付 寸法 幅142×長さ996×高さ25
枠	スチール製 溶融亜鉛めっき 寸法 幅181×長さ1000×高さ150
品番	カネソウ スマートスリット スリット蓋 : VSXS-1525 P=9 枠 : SKFT-R5-1525 H=150

強度性能	輪荷重5トン : 総重量25トン、軸重10トン、輪荷重5トンまでの車両の通行が可能 車両制限令 第三条 第1項
強度	建物内、建物敷地内、公園敷地内、車両が乗り入れる可能性のある場所
主な使用場所	横断方向、縦断方向
車両進行方向	0
衝撃係数	後輪1輪にかかる荷重 50kN
タイヤ接地面積 (載荷板)	200×500mm

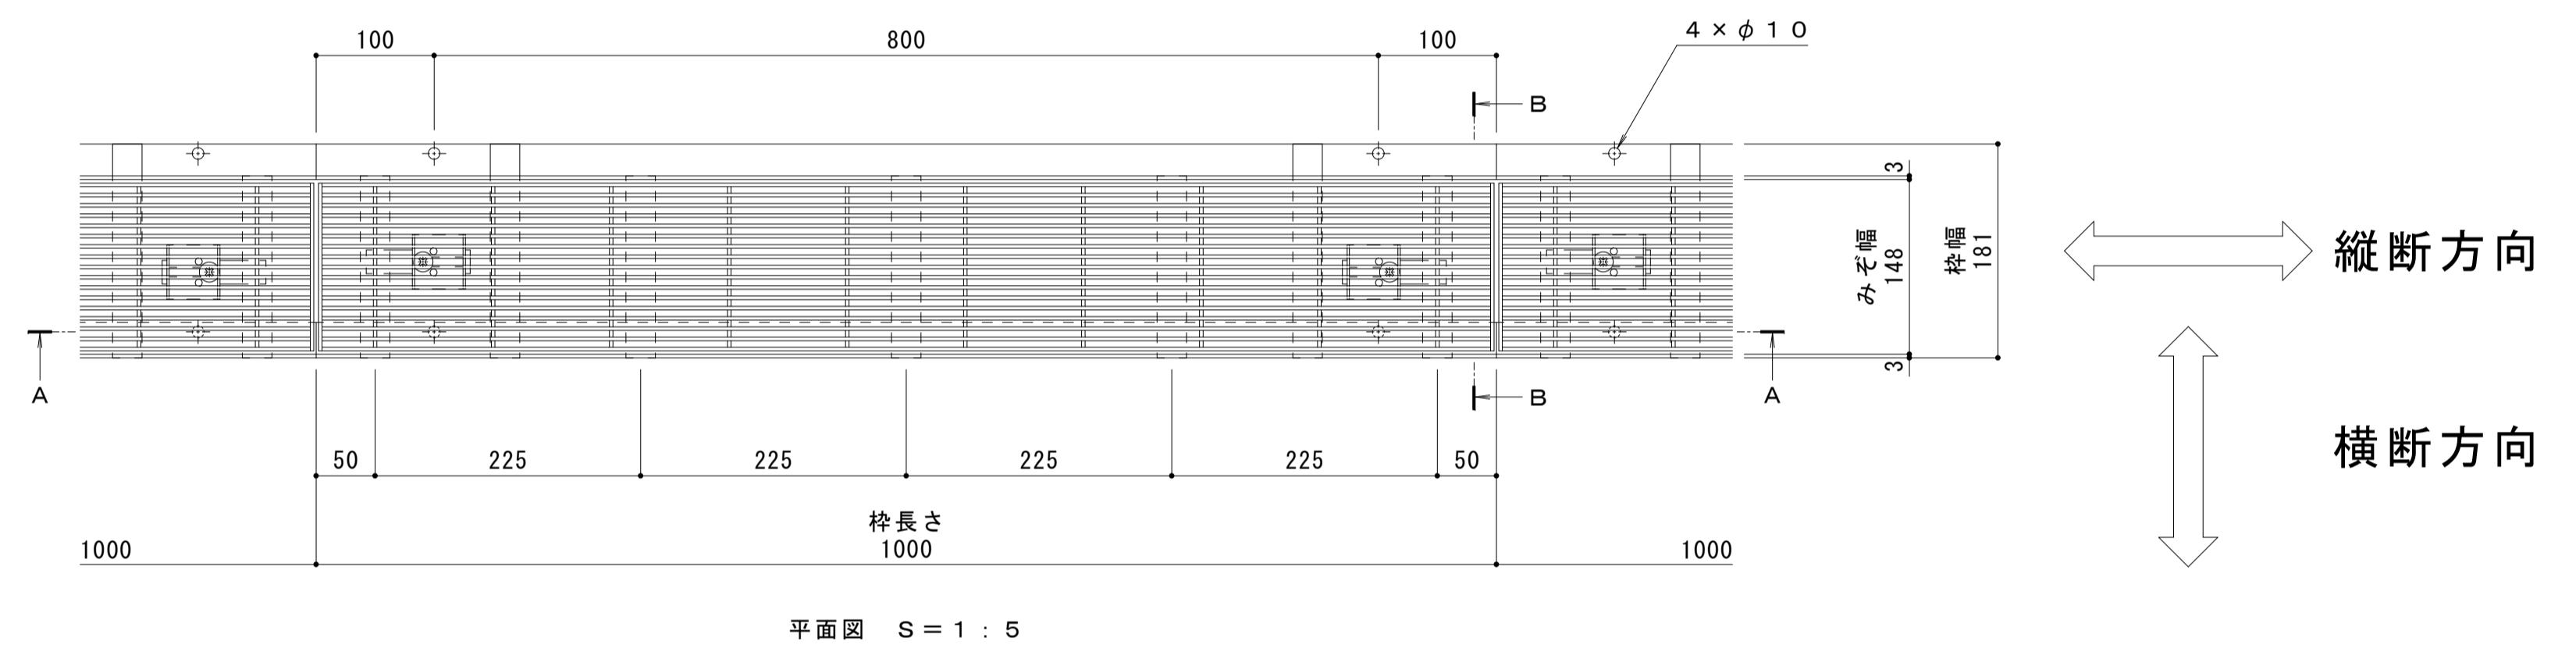

年・月・日	内 容	製図	検査	年・月・日	内 容	製図	検査	備考
・・・				・・・				
正				・・・				

工事名称	製図	検査	作成年月日	力ネソウ株式会社
図面名称 鋼製溝付スリットみぞ蓋 自由勾配タイプ 境界用 スチール製スリット VSXS-1525 P=9 スマートスリット スチール製枠 SKFT-R5-1525 H=150	辻汐音	樋口佳平	縮尺 図示	1 R S 1 9 9 2 5