



名称	鋼製溝付スリットみぞ蓋 自由勾配タイプ 境界用
側溝寸法	みぞ幅：148mm みぞ深さ：枠天端より75~180mm
スリット蓋	スチール製 溶融亜鉛めっき 滑り止め模様付 すきま 6mm 跳ね上がり・騒音防止用ロック金具付 寸法 幅142×長さ996×高さ25
枠	スチール製 溶融亜鉛めっき 寸法 幅181×長さ1000×高さ200
品番	カネソウ スマートスリット スリット蓋：VSXS-1525 P=9 枠：SKFT-R5-1525 H=200

強度性能	
強度	輪荷重5トン：総重量25トン、軸重10トン、輪荷重5トンまでの車両の通行が可能 車両制限令 第三条 第1項
主な使用場所	建物内、建物敷地内、公園敷地内、車両が乗り入れる可能性のある場所
車両進行方向	横断方向、縦断方向
衝撃係数	0
後輪1輪にかかる荷重	50kN
タイヤ接地面積（載荷板）	200×500mm


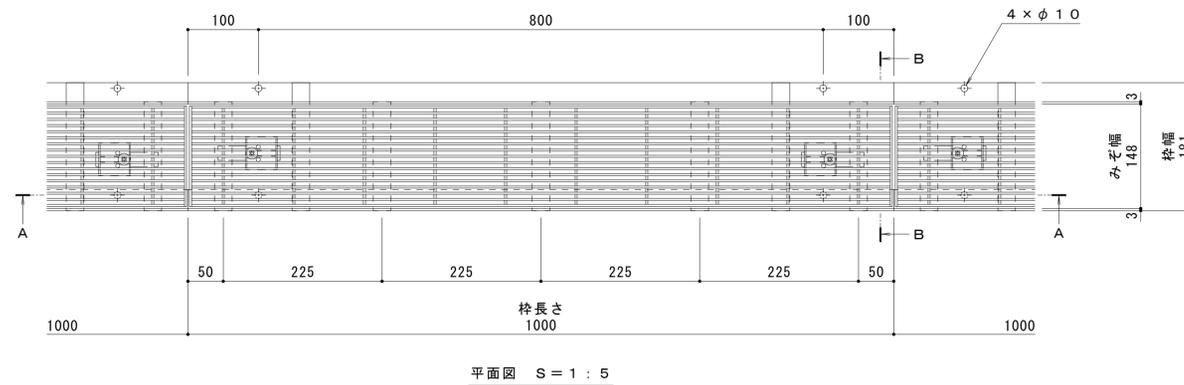


縦断方向

横断方向

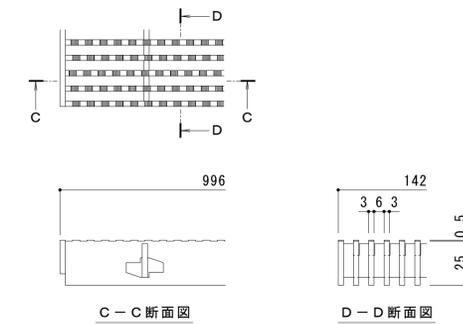

スリット蓋 詳細図 S = 1 : 2

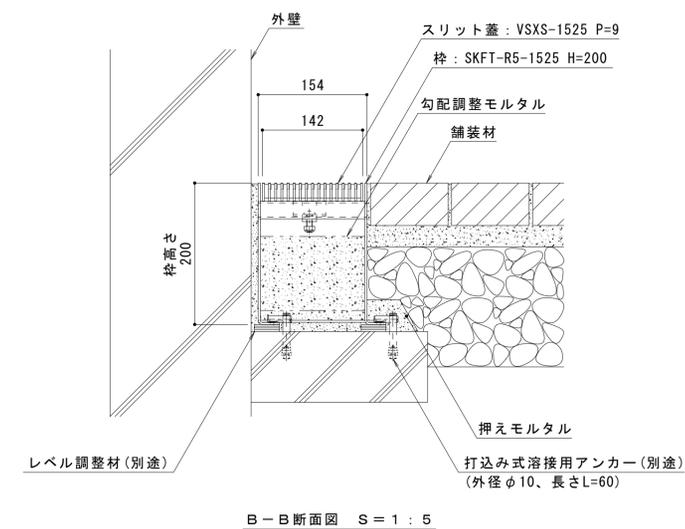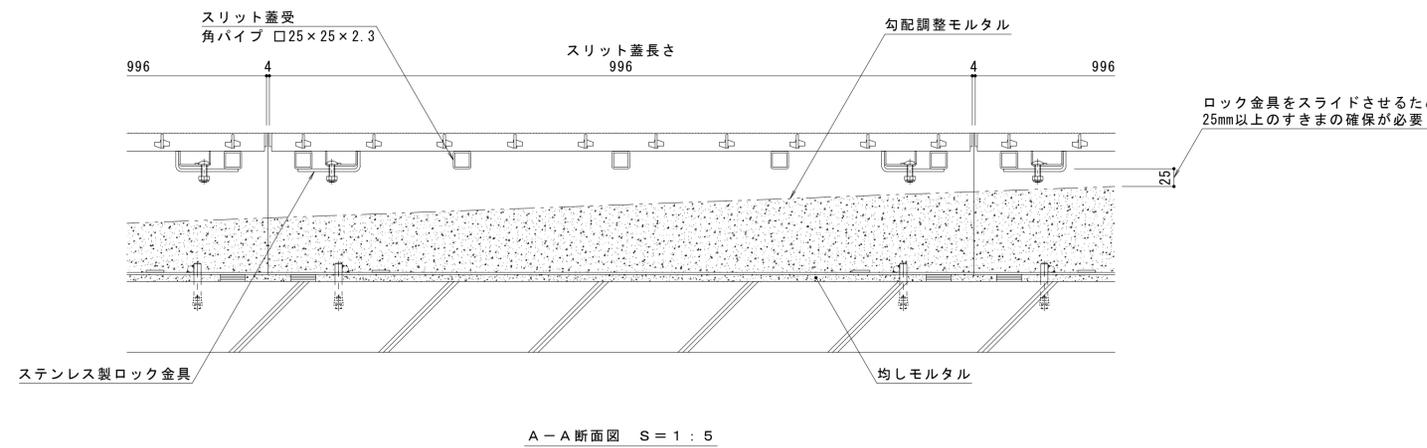

訂	年・月・日	内	容	製	図	検	年・月・日	内	容	製	図	検	備	考
正

工事名称	製	図	検	年	月	日
図面名称 鋼製溝付スリットみぞ蓋 自由勾配タイプ 境界用 スマートスリット	スチール製スリット VSXS-1525 P=9	スチール製枠 SKFT-R5-1525 H=200	辻 汐音	樋口 佳平	図示	

カネソウ株式会社	
1RS19926	