



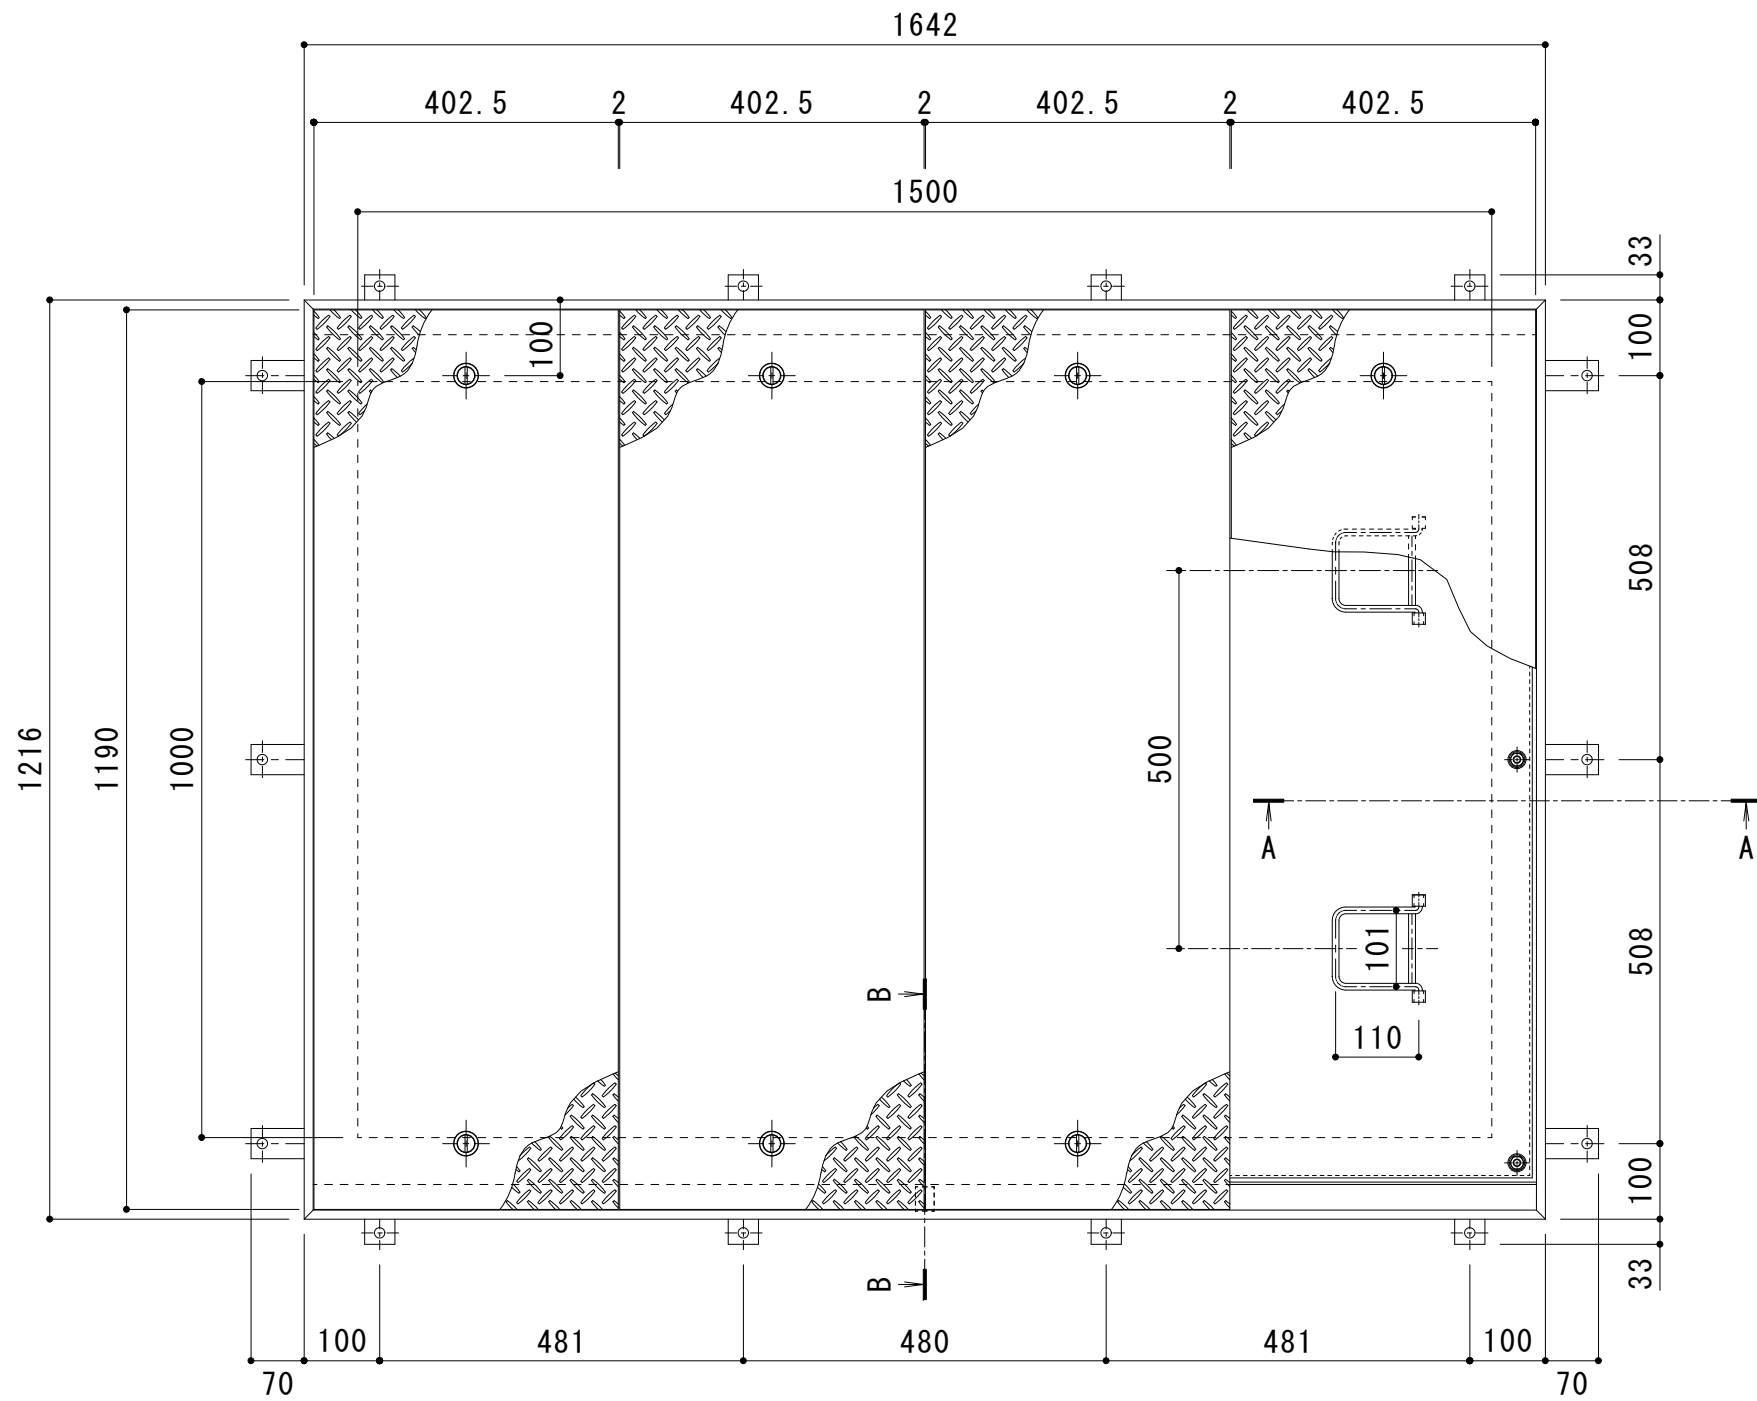


平面詳細図 S = 1 : 1 0

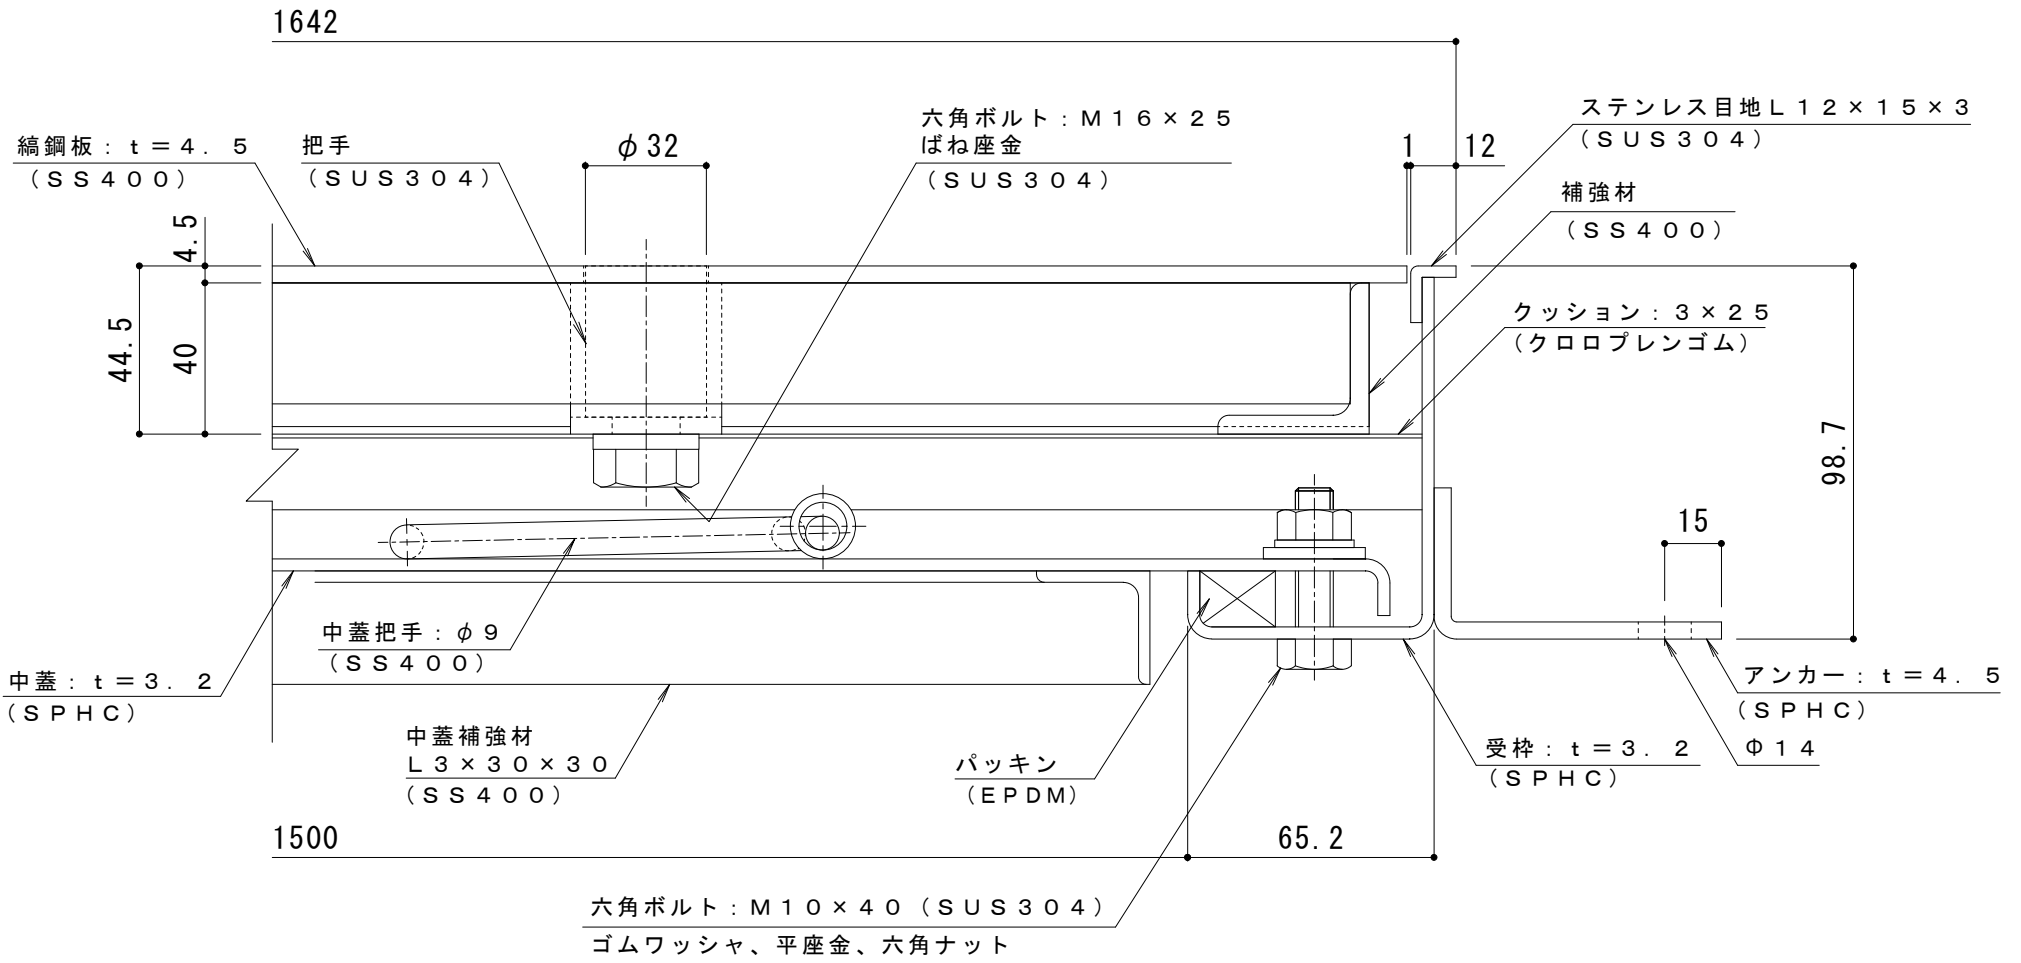


A-A断面詳細図 S = 1 : 2

表面処理：下塗り＋焼付塗装（ダークブラウン）（但し目地、把手、パッキン、クッション材を除く）

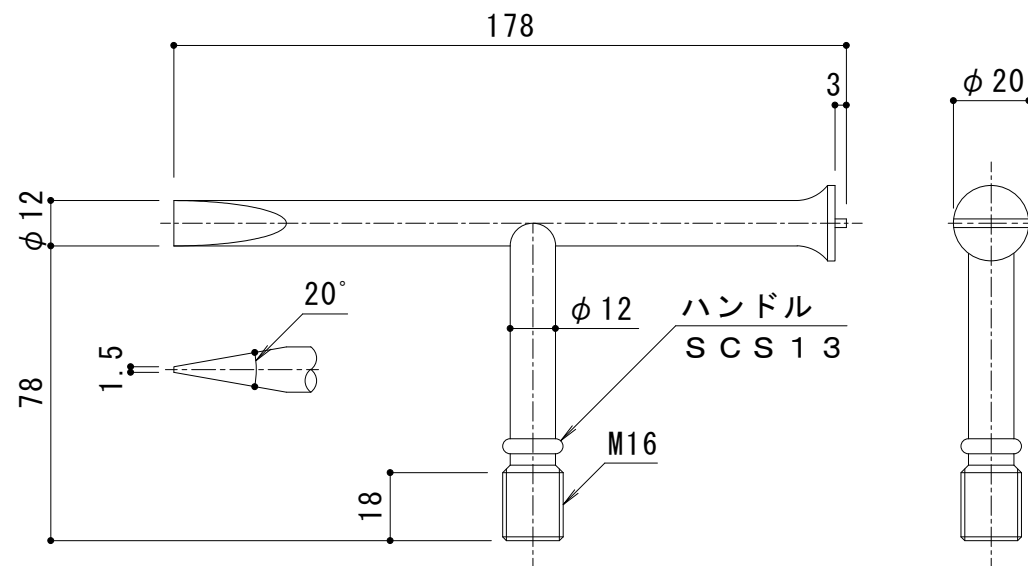

別売部品
開閉ハンドル詳細図 S = 1 : 2
K-1a型（2本／組）

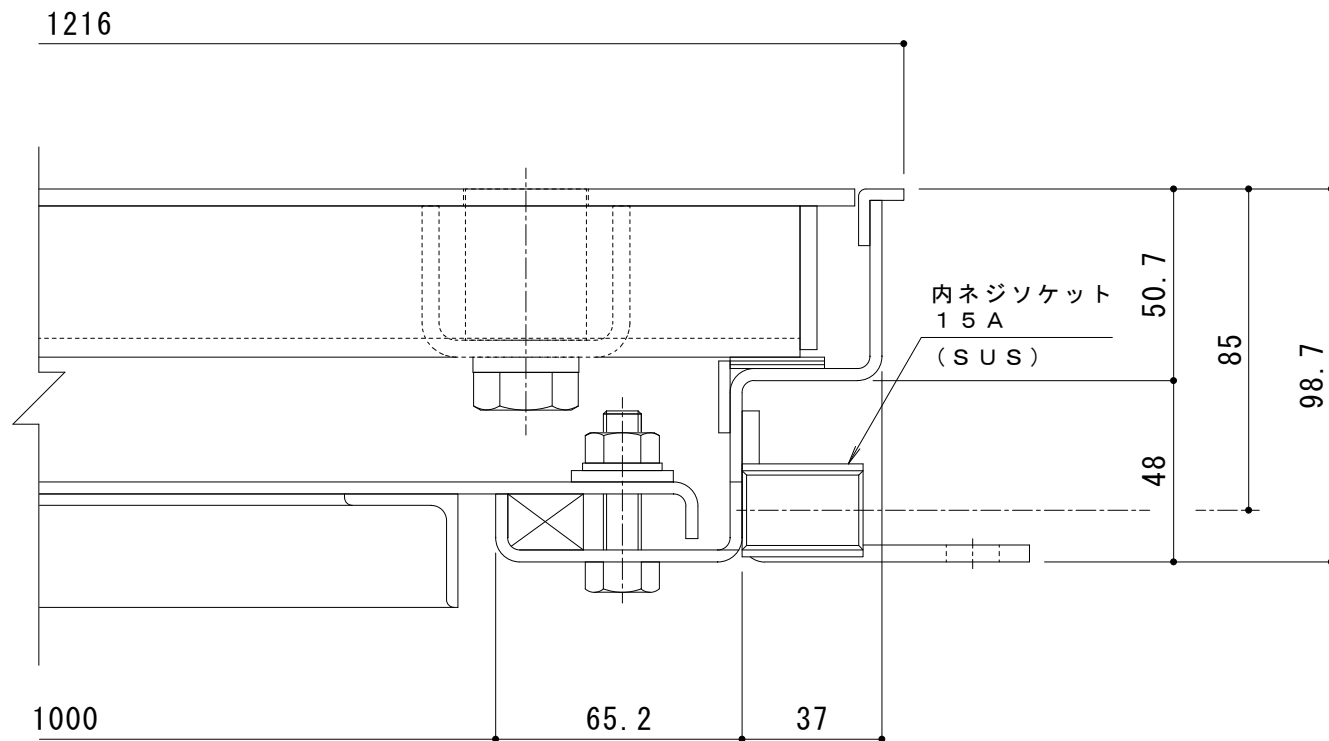

B-B断面詳細図 S = 1 : 2

強度性能・質量	
強度	歩行用
主な設置場所	建物内、建物敷地内で車両の乗り入れが無く、人が通行する場所。
荷重	3,500N/m ²
許容応力	約235N/mm ²
許容たわみ量	L/300以下
質量	201kg/組
蓋質量	約29kg/枚

訂 正	年・月・日	内 容	製 図	検 図	備 考	工事名称		製 図	検 図	作成年月日	カネソウ株式会社		
	・								清田隼人	大須賀豊		2026.8.4	
	・						図面名称 縞鋼板蓋 屋内用 二重蓋 密閉形（防水・防臭形）					縮尺	図番
	・						スチール製 ステンレス目地 マシンハッチ W-1EC-1000×1500					図 示	2RH8145