

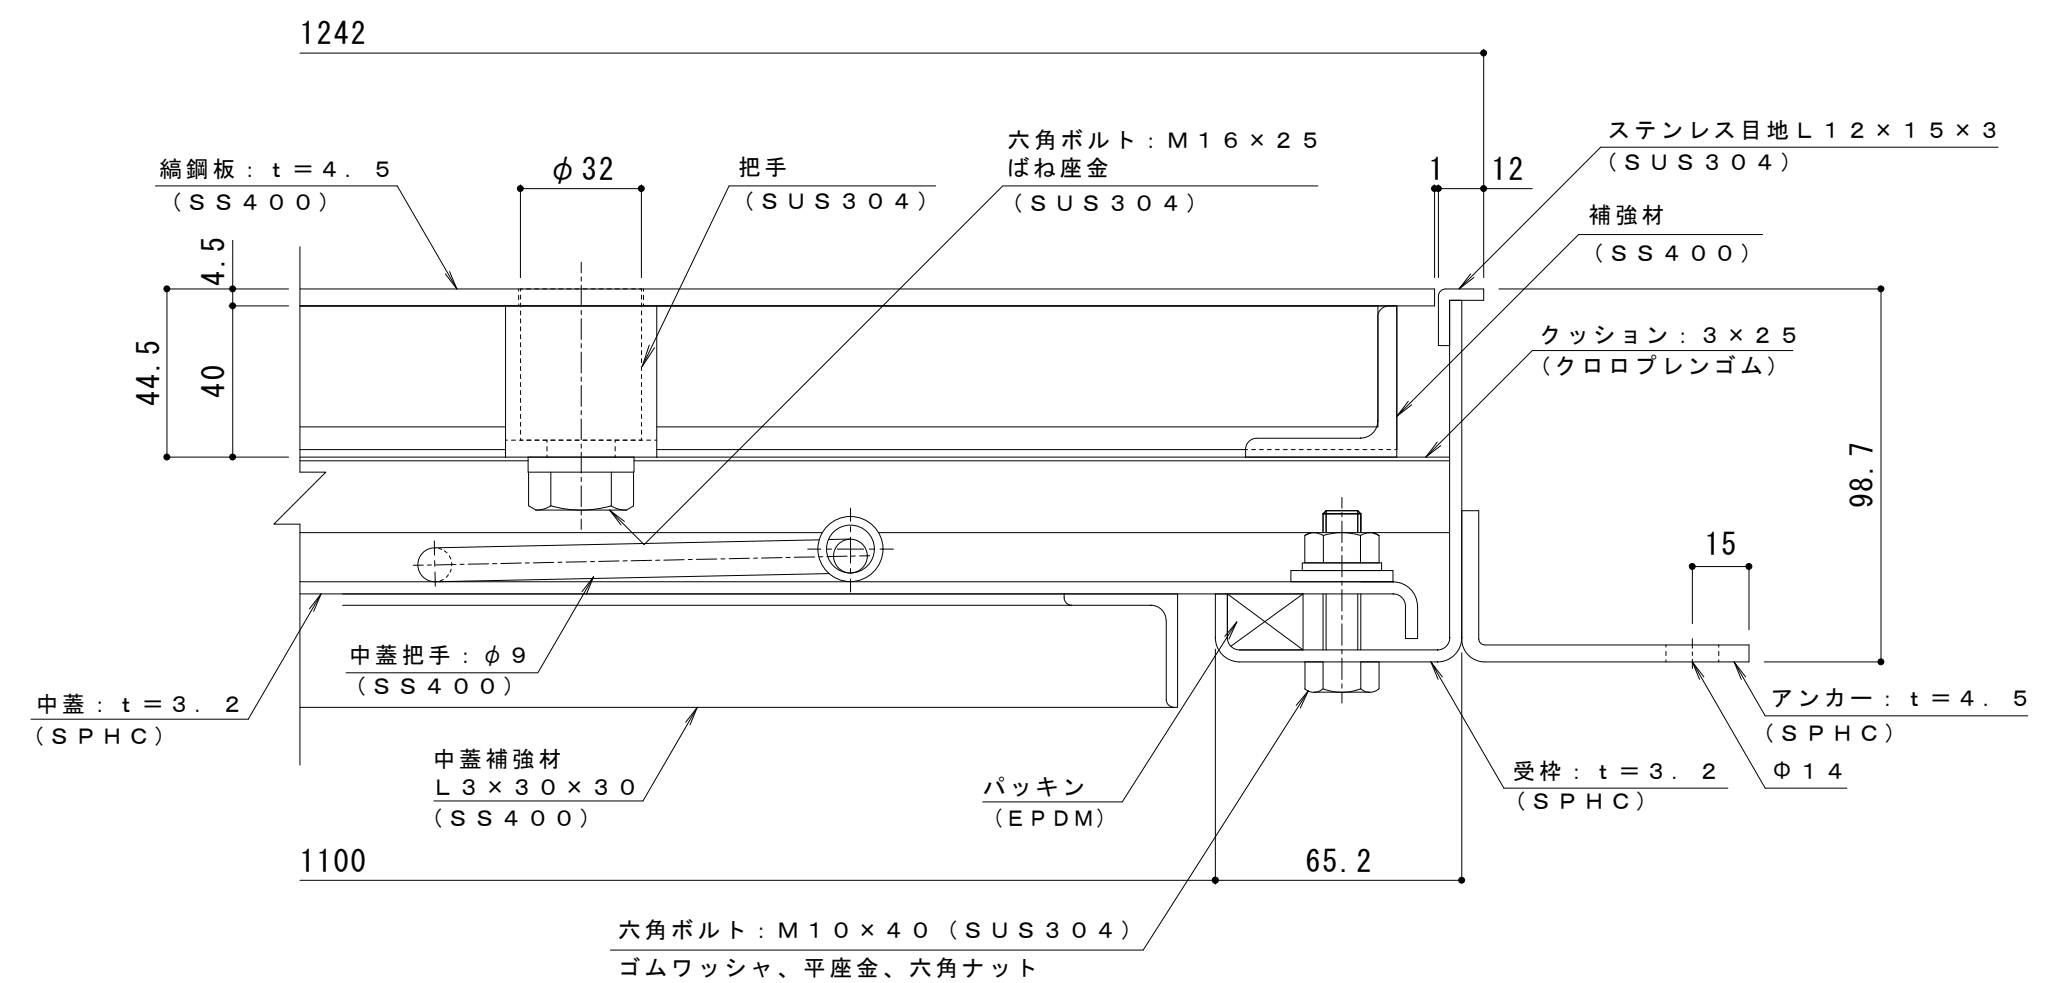
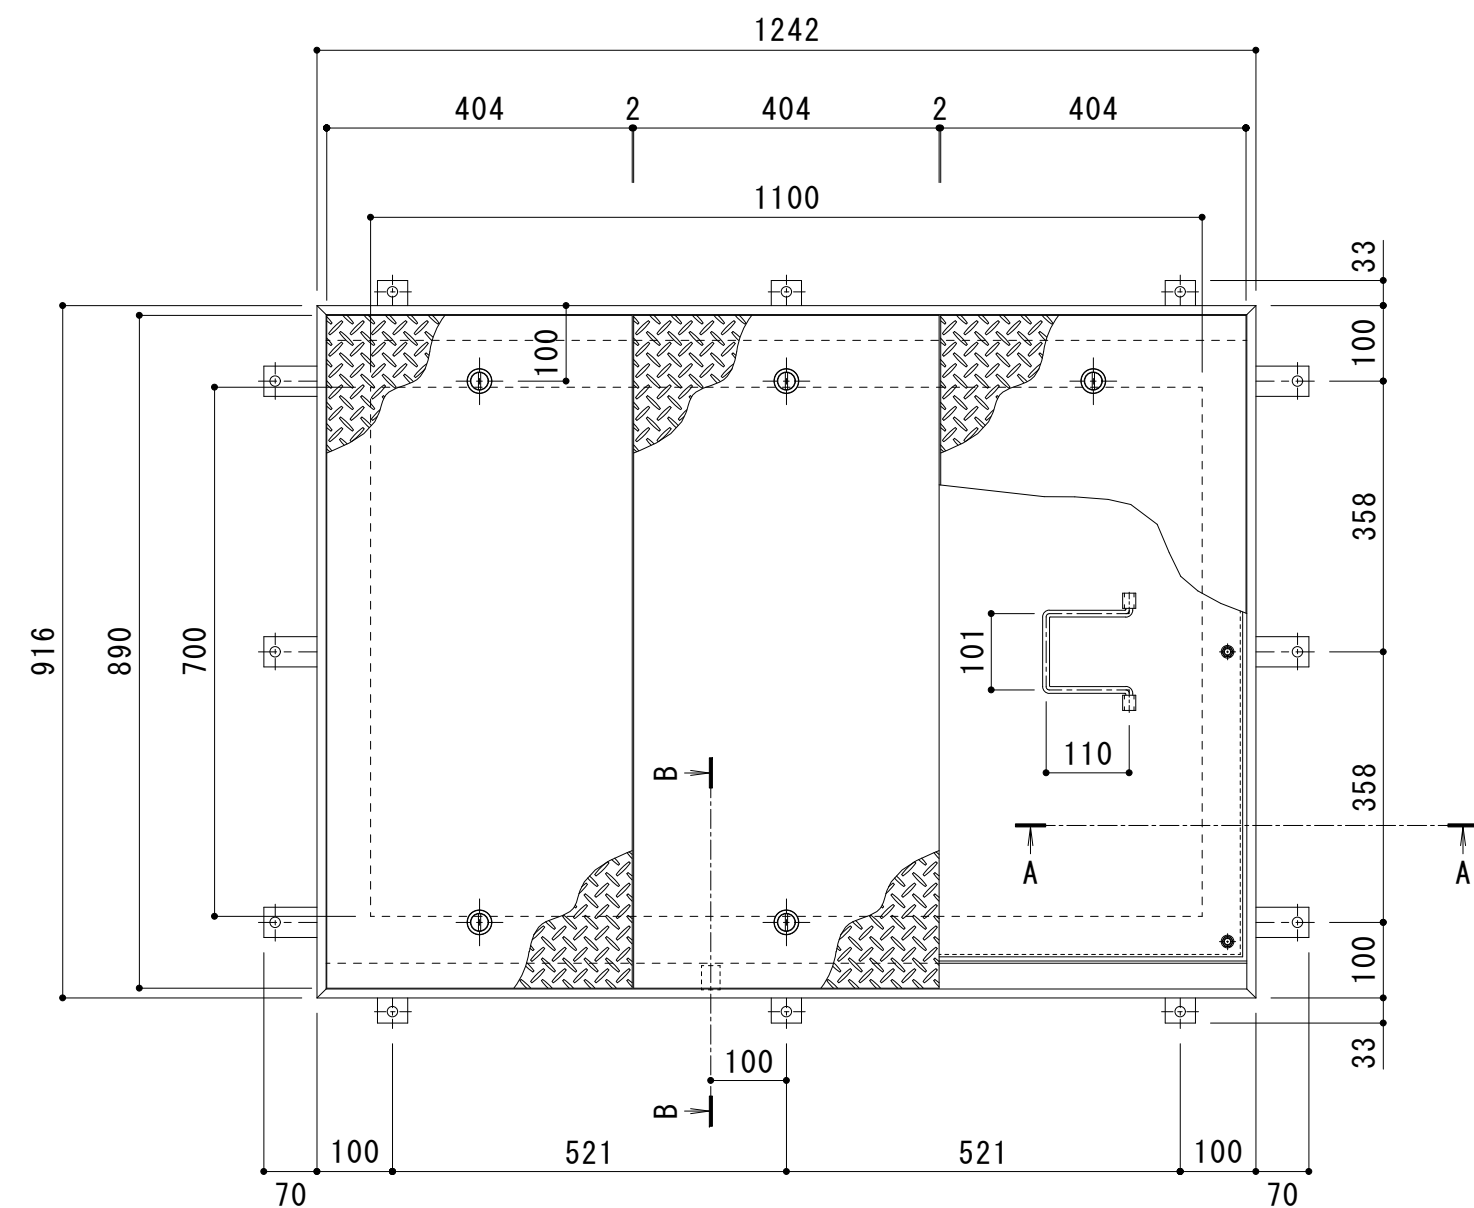


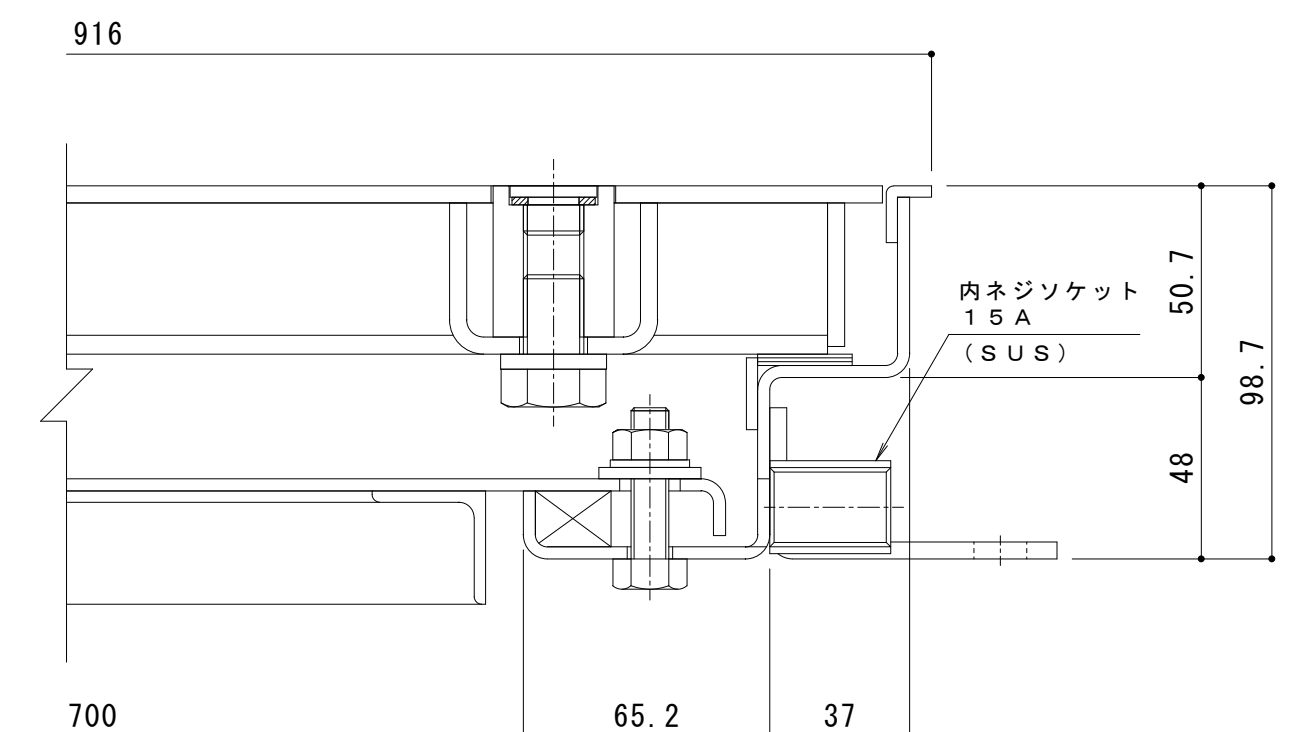

表面処理：下塗り＋焼付塗装（ダークブラウン）（但し目地、把手、パッキン、クッション材を除く）

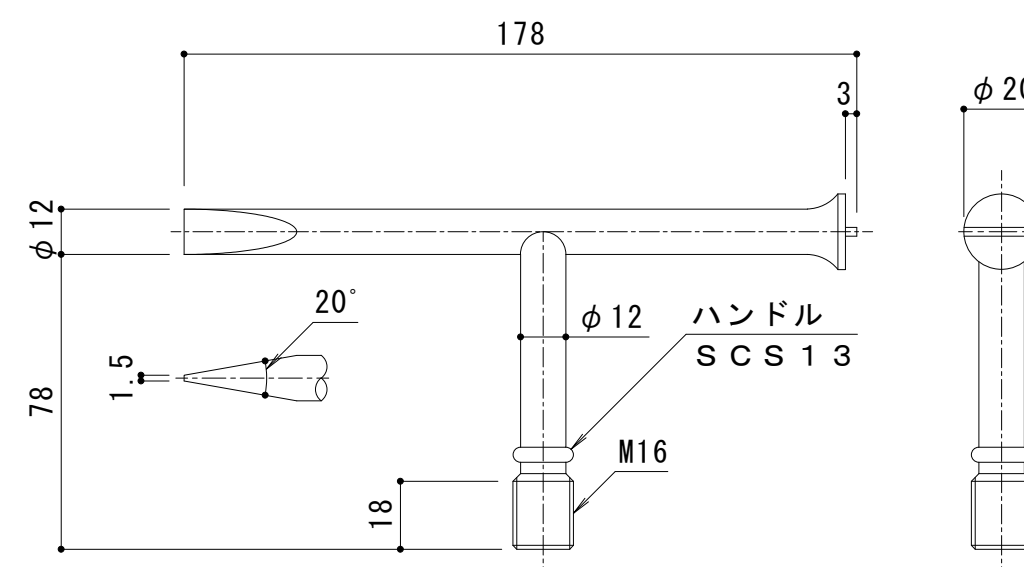

強度性能・質量	
強度	歩行用
主な設置場所	建物内、建物敷地内で車両の乗り入れが無く、人が通行する場所。
荷重	3,500N/m ²
許容応力	約235N/mm ²
許容たわみ量	L/300以下
質量	122kg/組
蓋質量	約21kg/枚

訂 正	年・月・日	内 容	製 図	検 図	備 考	工事名称	製 図	検 図	作成年月日	カネノワ株式会社 縮尺 図 示 図番 2 R H 8 1 2 7
	・					図面名称 縞鋼板蓋 屋内用 二重蓋 密閉形（防水・防臭形） スチール製 ステンレス目地 マシンハッチ W-1EC-700×1100	清田隼人	大須賀豊	2026.7.9	