



平面詳細図 S = 1 : 10

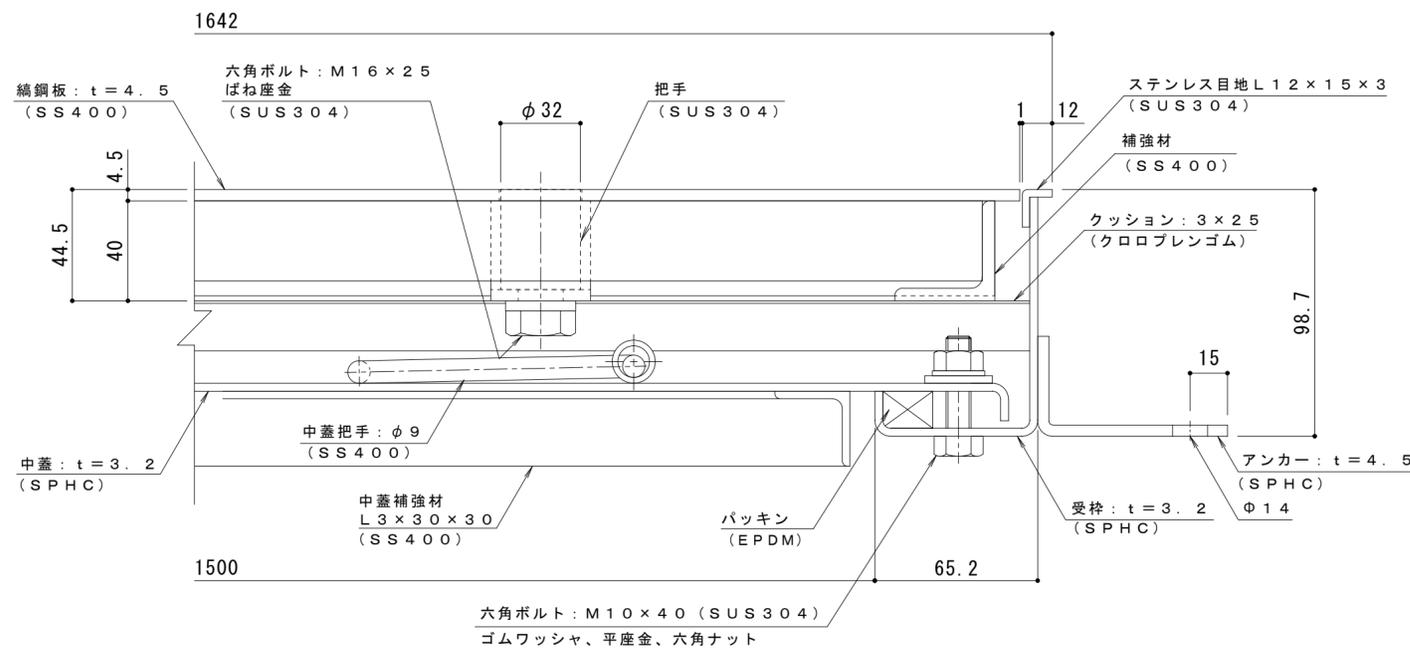


A-A断面詳細図 S = 1 : 2

表面処理：下塗り+焼付塗装（茶）（但し目地、把手、パッキン、クッション材を除く）

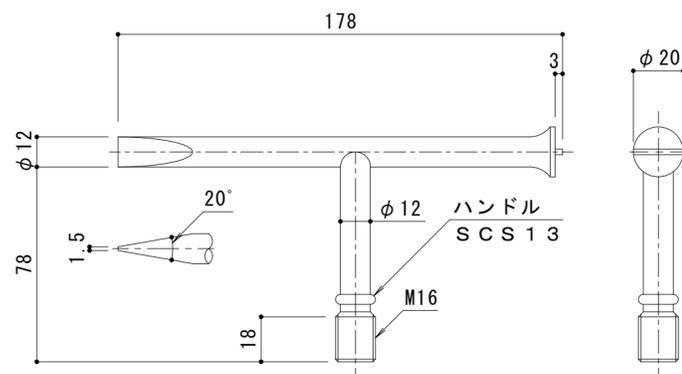

開閉ハンドル詳細図 S = 1 : 2

K-1a型（2本/組）

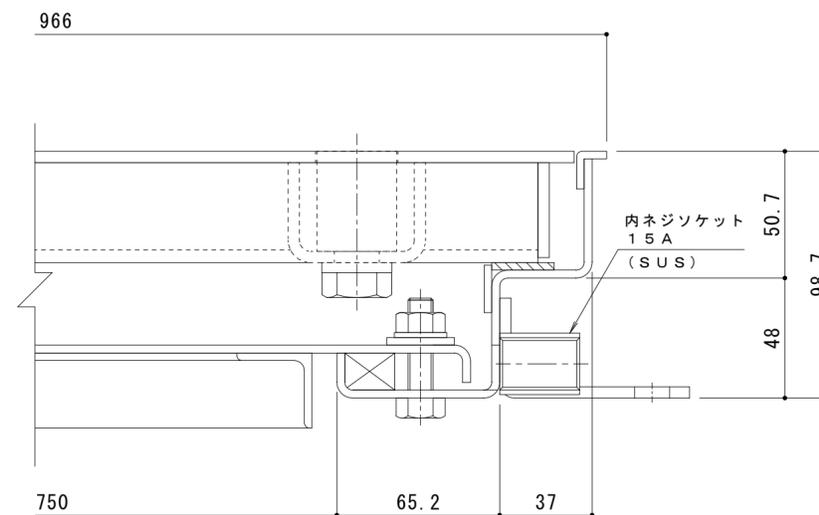

B-B断面詳細図 S = 1 : 2

強度性能・質量	
強度	歩行用
主な設置場所	建物内、建物敷地内で車両の乗り入れが無く、人が通行する場所。
荷重	3,500N/m ²
許容応力	約235N/mm ²
許容たわみ量	L/300以下
質量	161kg/組
蓋質量	約22kg/枚

訂正	年・月・日	内容	製図	検図	備考

工事名称		製図	検図	作成年月日	図番
図面名称	鋼鋼板蓋 屋内用 二重蓋 密閉形 (防水・防臭形) スチール製 ステンレス目地 マシンハッチ W-1EC-750×1500	清田隼人	石川文和	2024.5.13	

縮尺	図示

カネノウ株式会社

2RH7812