



平面詳細図 S = 1 : 10
仕上げ材充填時蓋質量：≒ 47 kg / 枚

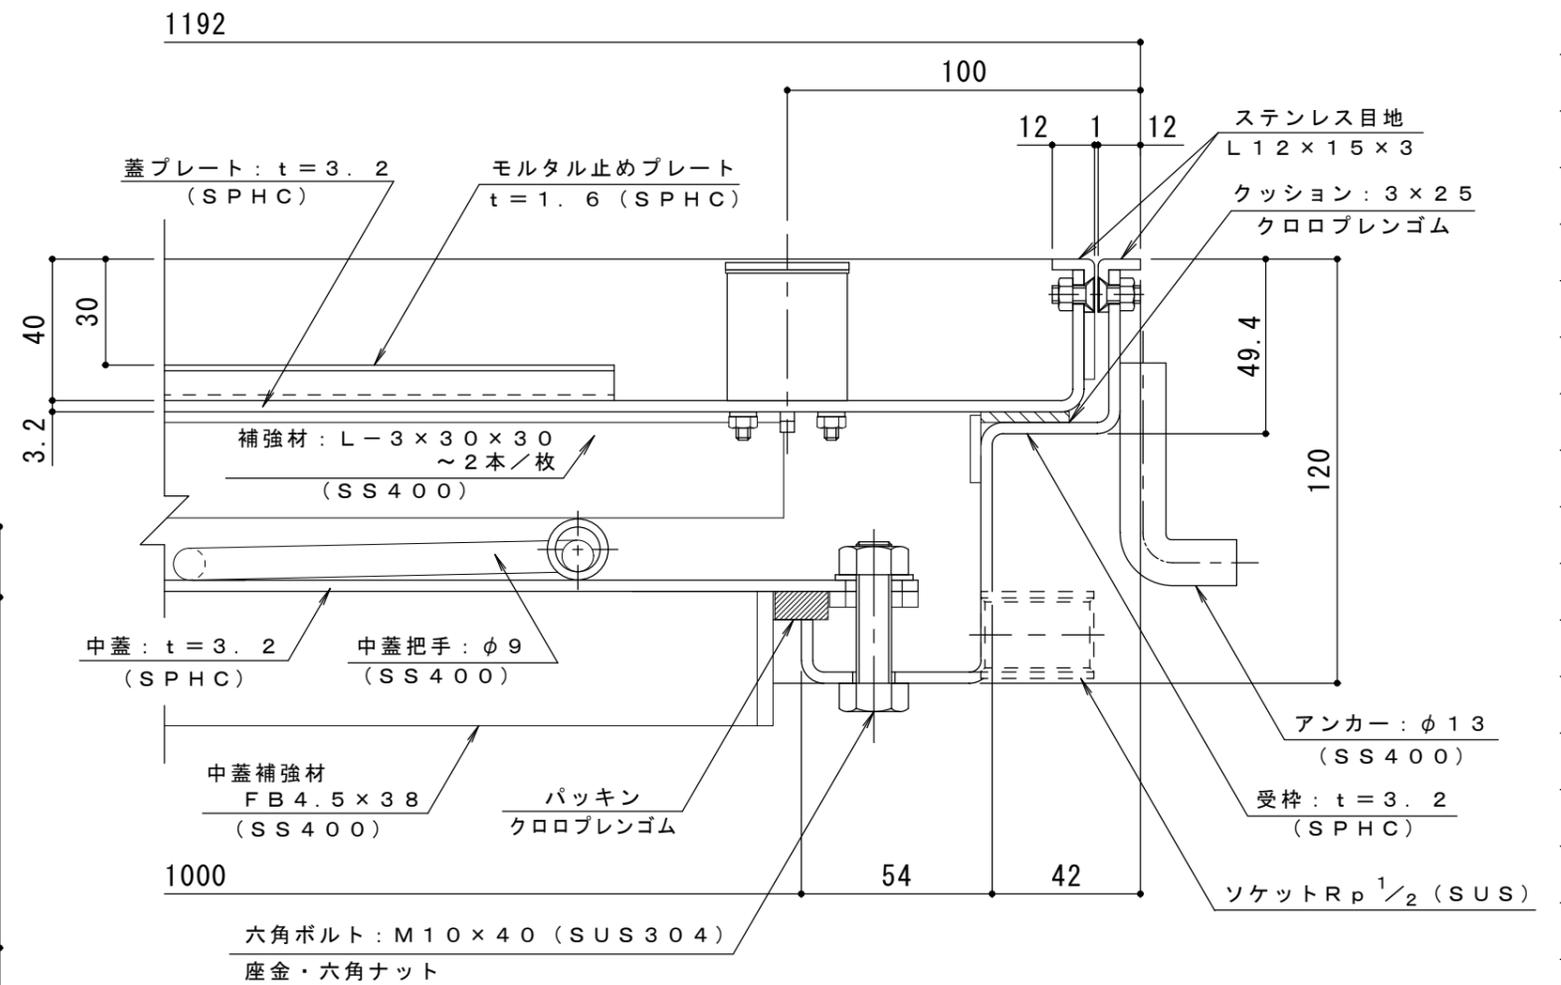


断面詳細図 S = 1 : 2

処理：防錆塗装（但しパッキン/SUS材除く）

ソケットRp 1/2 (SUS)

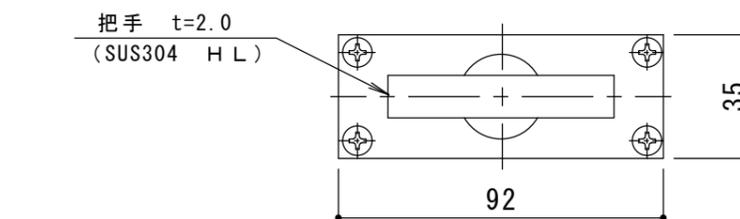

把手詳細図 S = 1 : 2

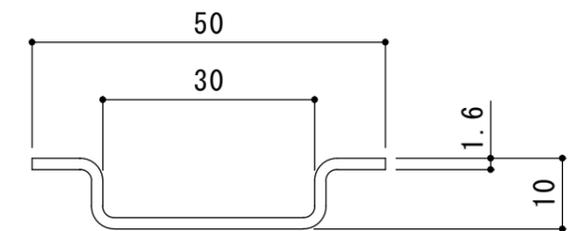

モルタル止め補強材詳細図 S = 1 : 1

訂 正	年・月・日	内 容	製 図	検 図	工事名称	製 図	検 図	作成年月日	カネソウ株式会社 3RH5178
					図面名称 スチール製 ステンレス目地 二重蓋 密閉型 (防水・防臭型) 大口径ハッチ W-1 1000~蓋4枚割	片山	星野	縮尺 図 示	