



平面詳細図 S = 1 : 10


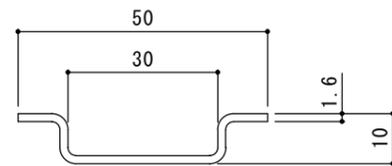


モルタル止め
補強材詳細図 S = 1 : 1

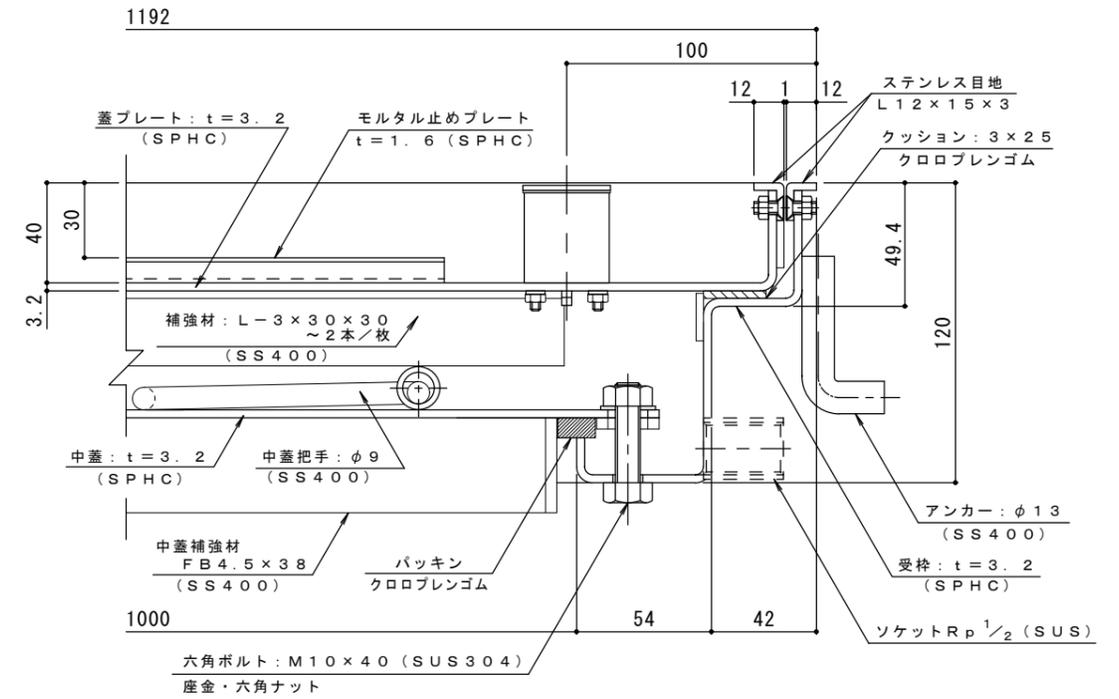

断面詳細図 S = 1 : 2

処理：防錆塗装（但しパッキン/SUS材除く）

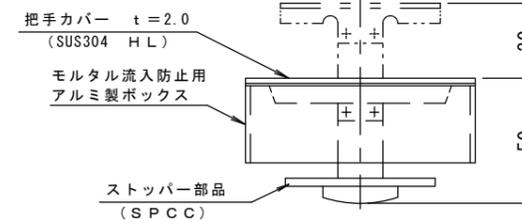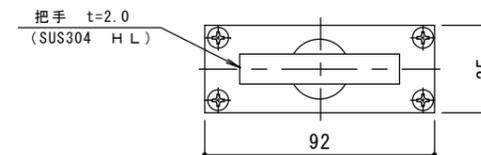

把手詳細図 S = 1 : 2

訂 正	年・月・日	内 容	製 図	検 図	備 考	工事名称	製 図	検 図	作 成 年 月 日	カネノウ株式会社 2RH5508
						図面名称 スチール製 ステンレス目地 二重蓋 密閉型 (防水・防臭型) 大口径ハッチ W-1 1000×1500 (開口寸法) ~蓋3枚割	片山	星野	縮尺 図 示	