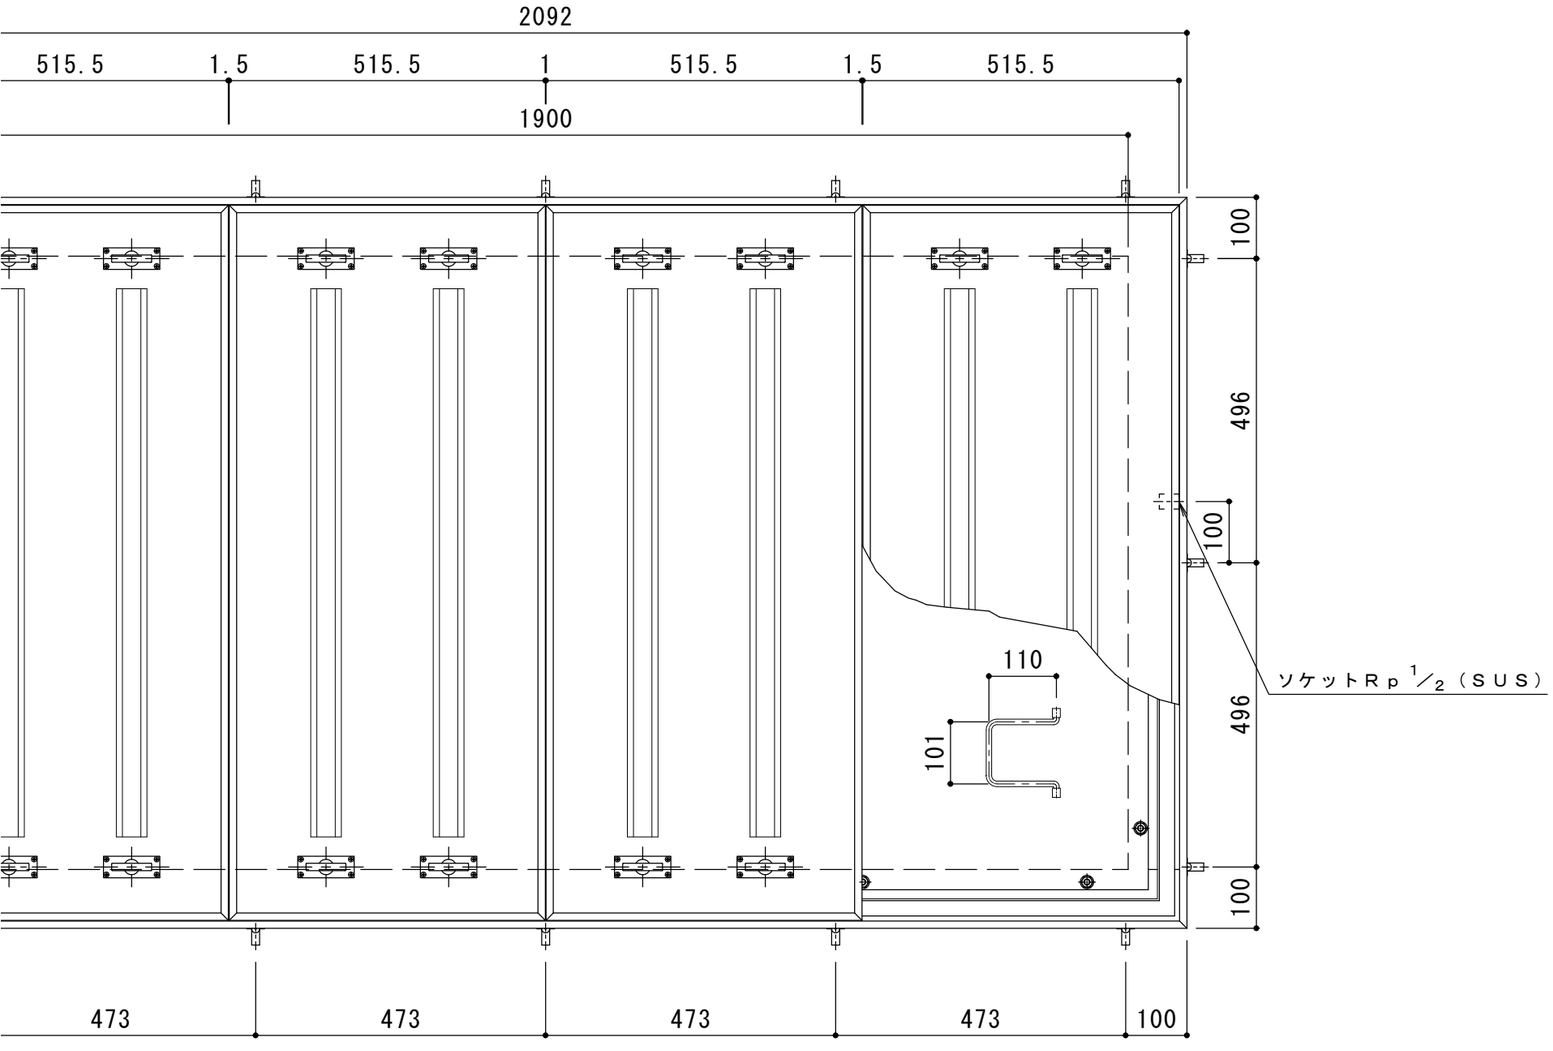

平面詳細図　Ｓ＝１：１０

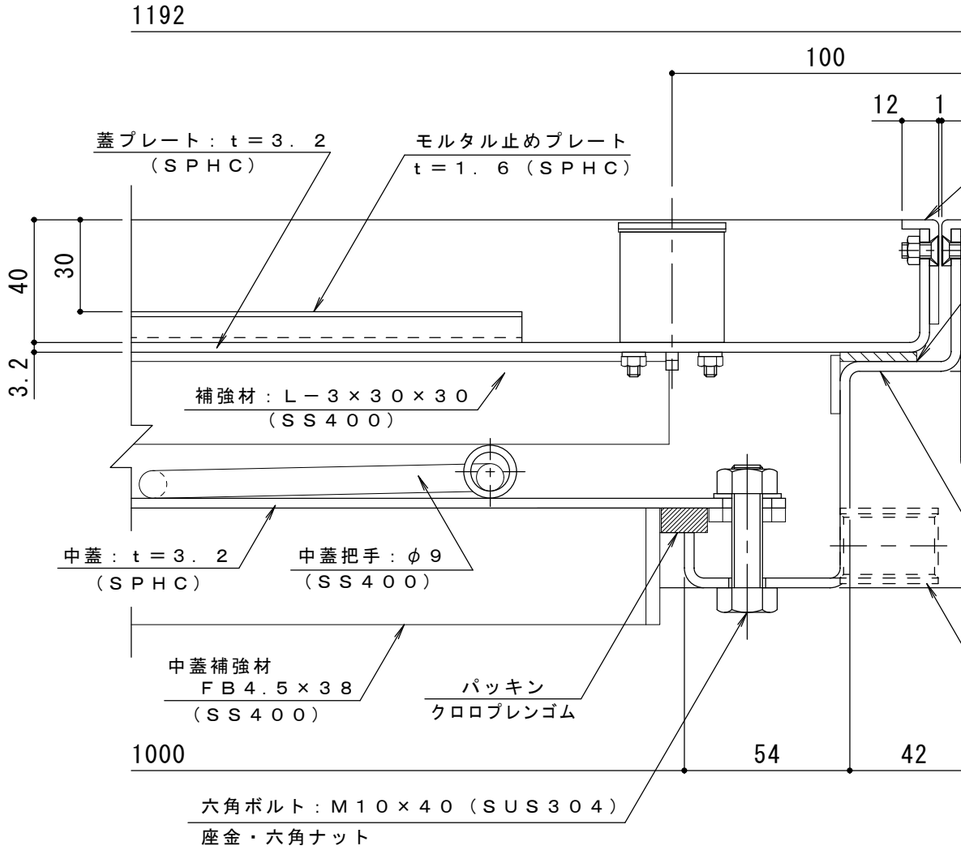

断面詳細図　Ｓ＝１：２

処理：防錆塗装（但しパッキン／ＳＵＳ材除く）

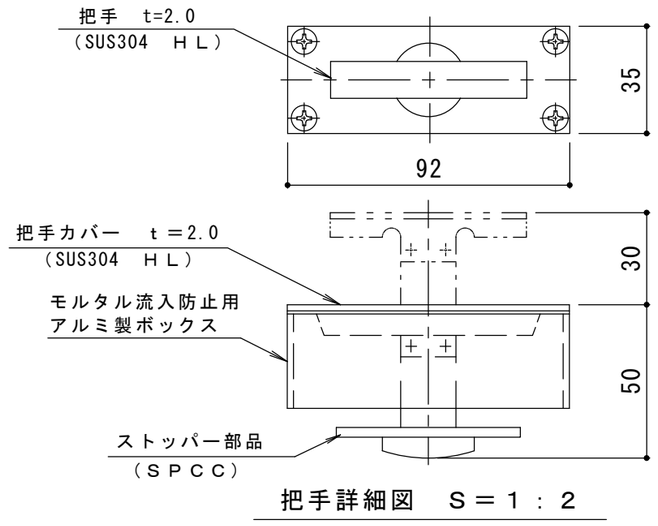

把手詳細図　Ｓ＝１：２

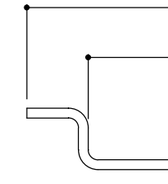

モルタル止め
補強材詳細図