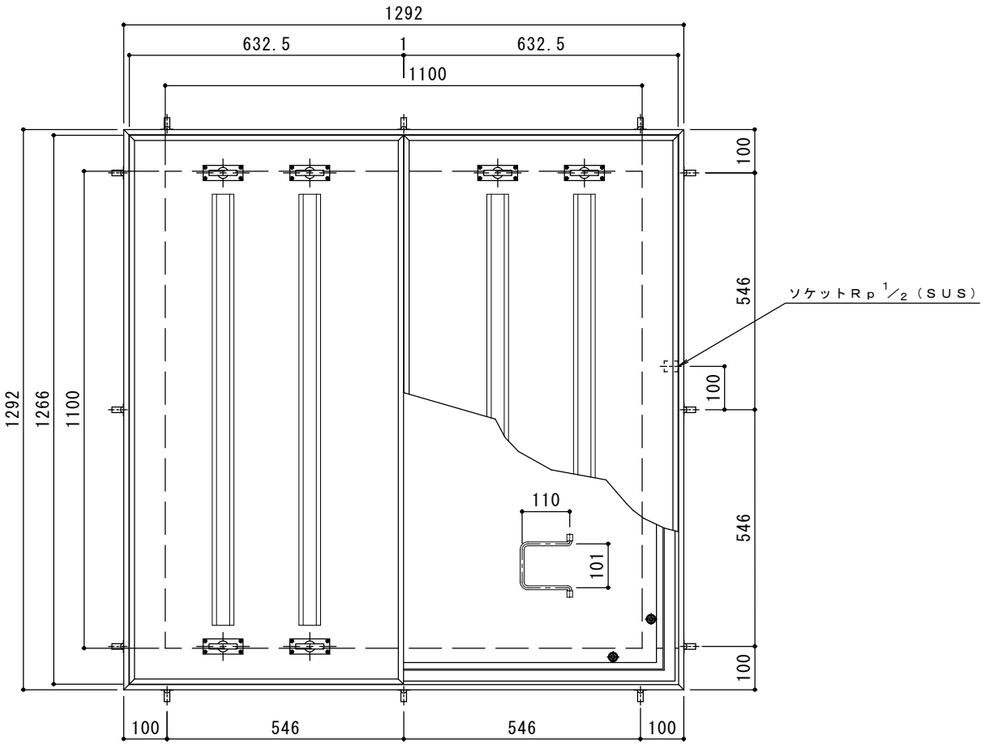

平面詳細図　Ｓ＝１：１０

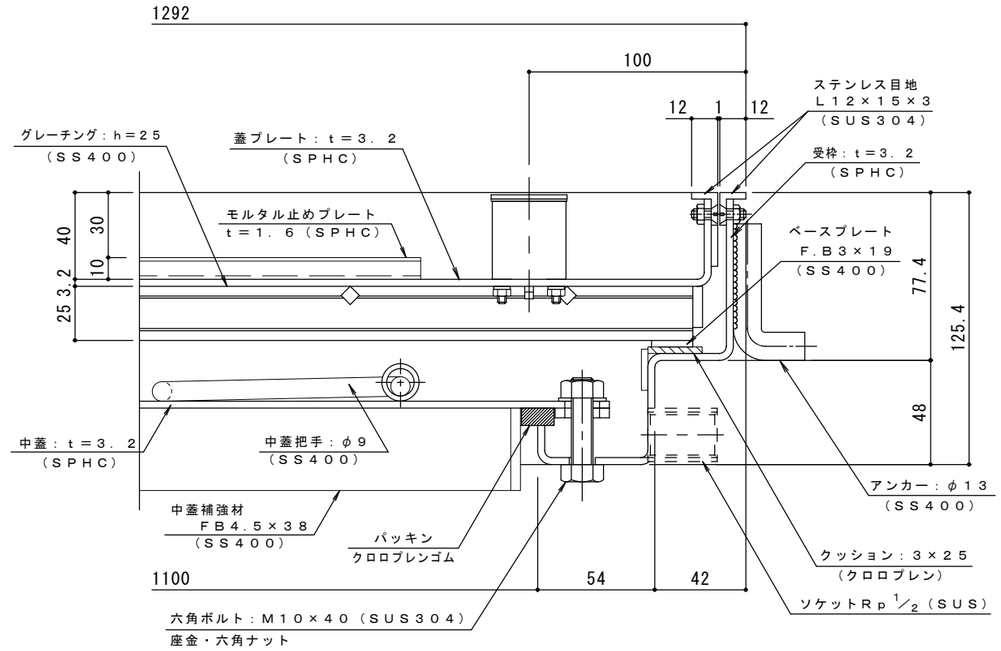

断面詳細図　Ｓ＝１：２

処理：防錆塗装（但しパッキン／ＳＵＳ材除く）

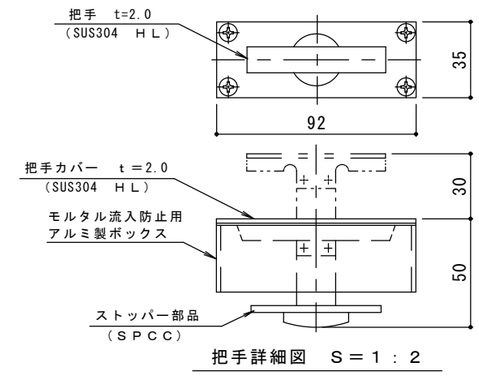

把手詳細図　Ｓ＝１：２

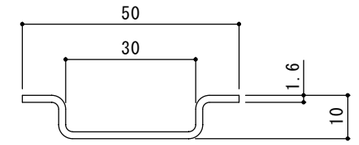

モルタル止め
補強材詳細図　Ｓ＝１：１

訂正	年・月・日	内容	製図	検図	備考
	・　・				
	・　・				
	・　・				

工事名称

図面名称　スチール製　ステンレス目地　二重蓋　密閉型（防水・防臭型）大口径ハッチ
Ｗ－１　１１００×１１００（開口寸法）～蓋２枚割

製図	検図	作成年月日	カネソウ株式会社
片山	星野	縮尺 図示	図番 ２ＲＨ５４６１