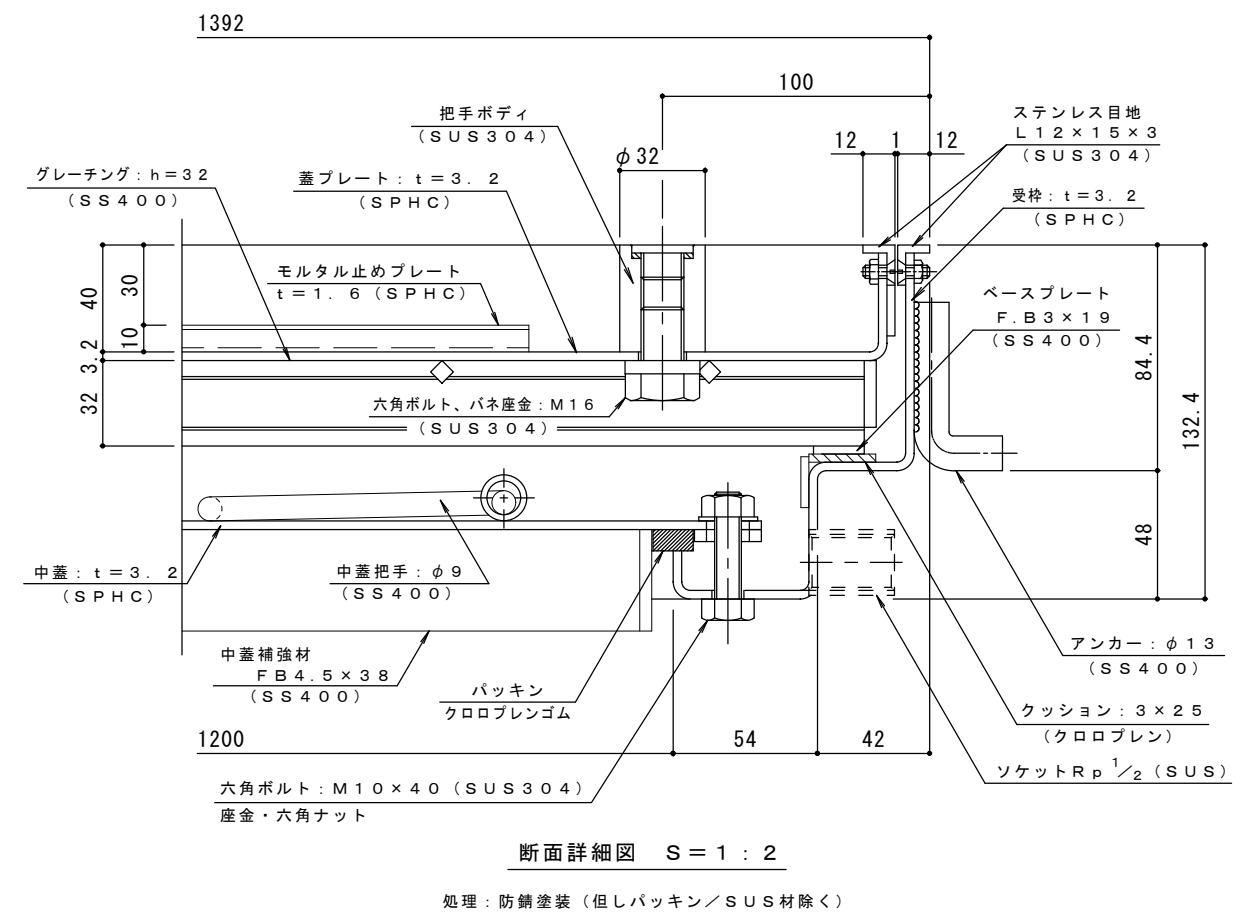
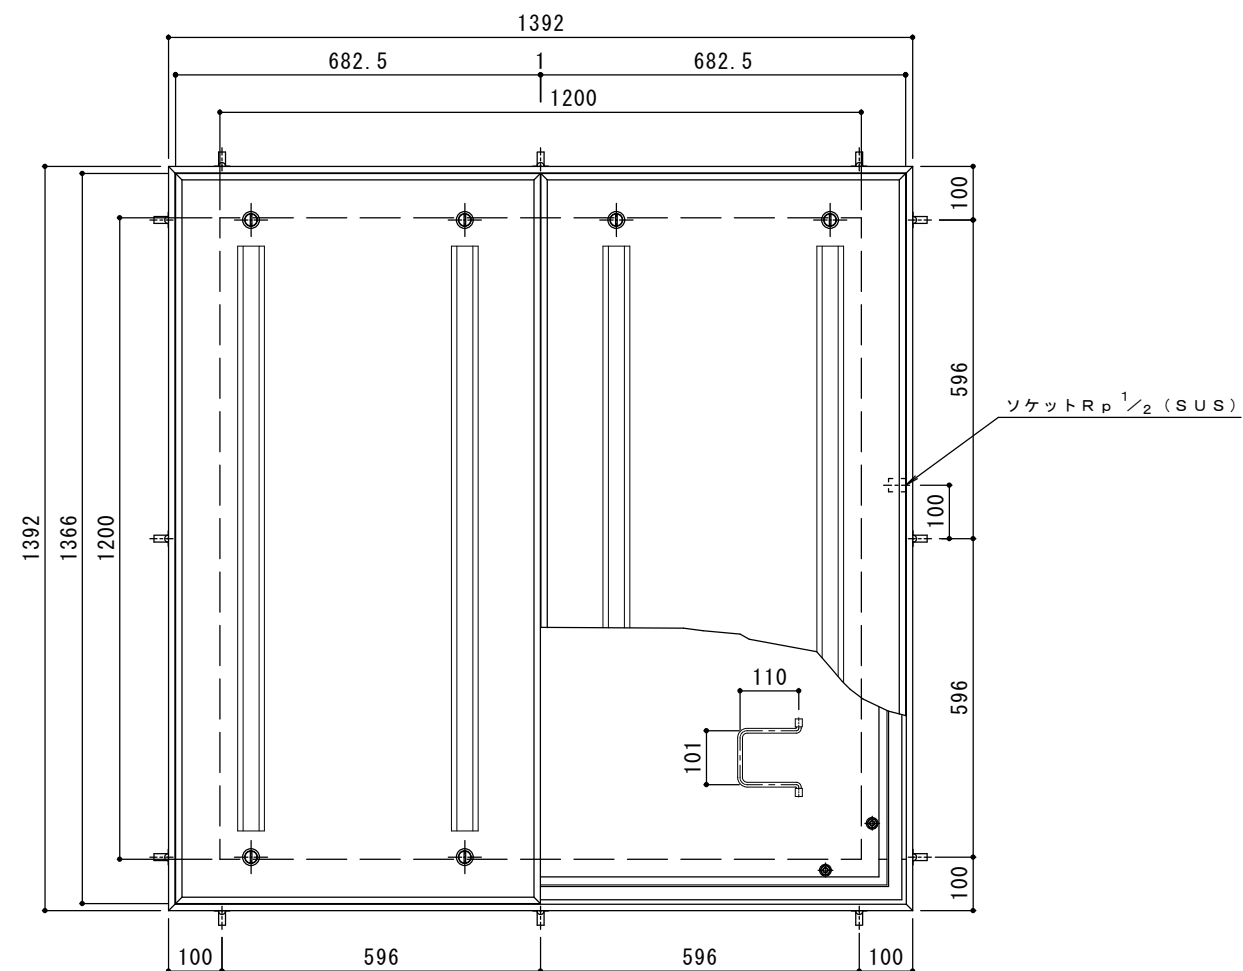


客先指定仕様

W-1 1200×1200（開口寸法）～蓋2枚割で
 把手はインサート把手を使用します

訂 正	年・月・日	内 容	製 図	検 図	備 考	工事名称	製図	検図	作成年月日	カネソウ株式会社 図番 2 R H 4 9 7 3
	・					図面名称 スチール製 ステンレス目地 二重蓋 密閉型(防水・防臭型)大口径ハッチ 1200×1200(開口寸法)～蓋2枚割	太田亜沙美	星野和彦	縮尺	
	・						図 示			
	・									