
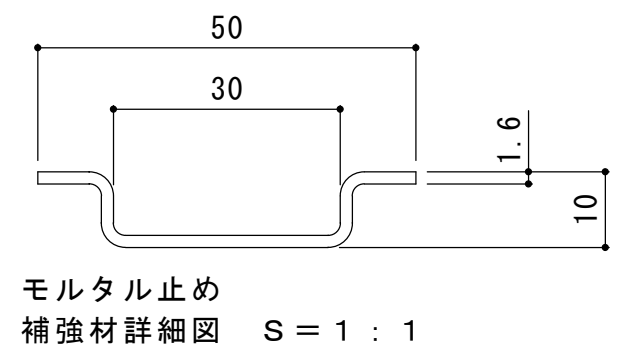
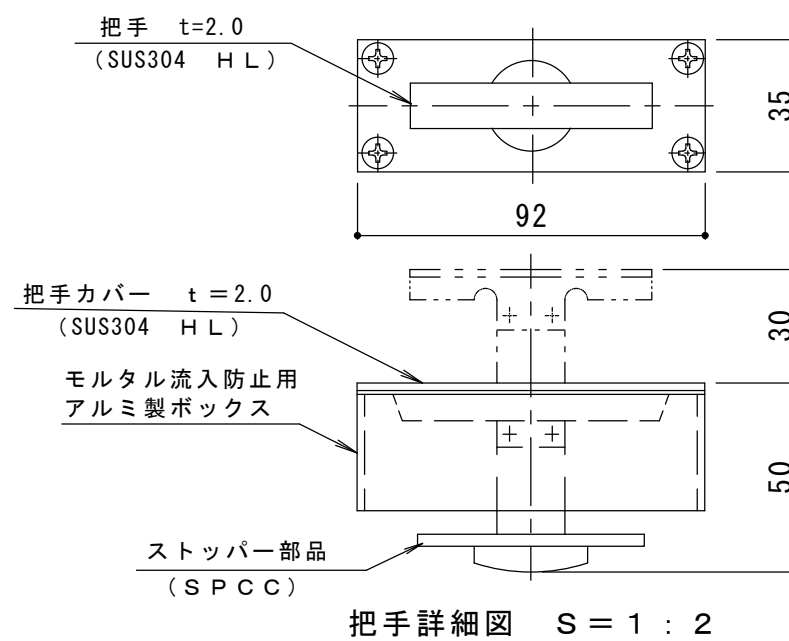
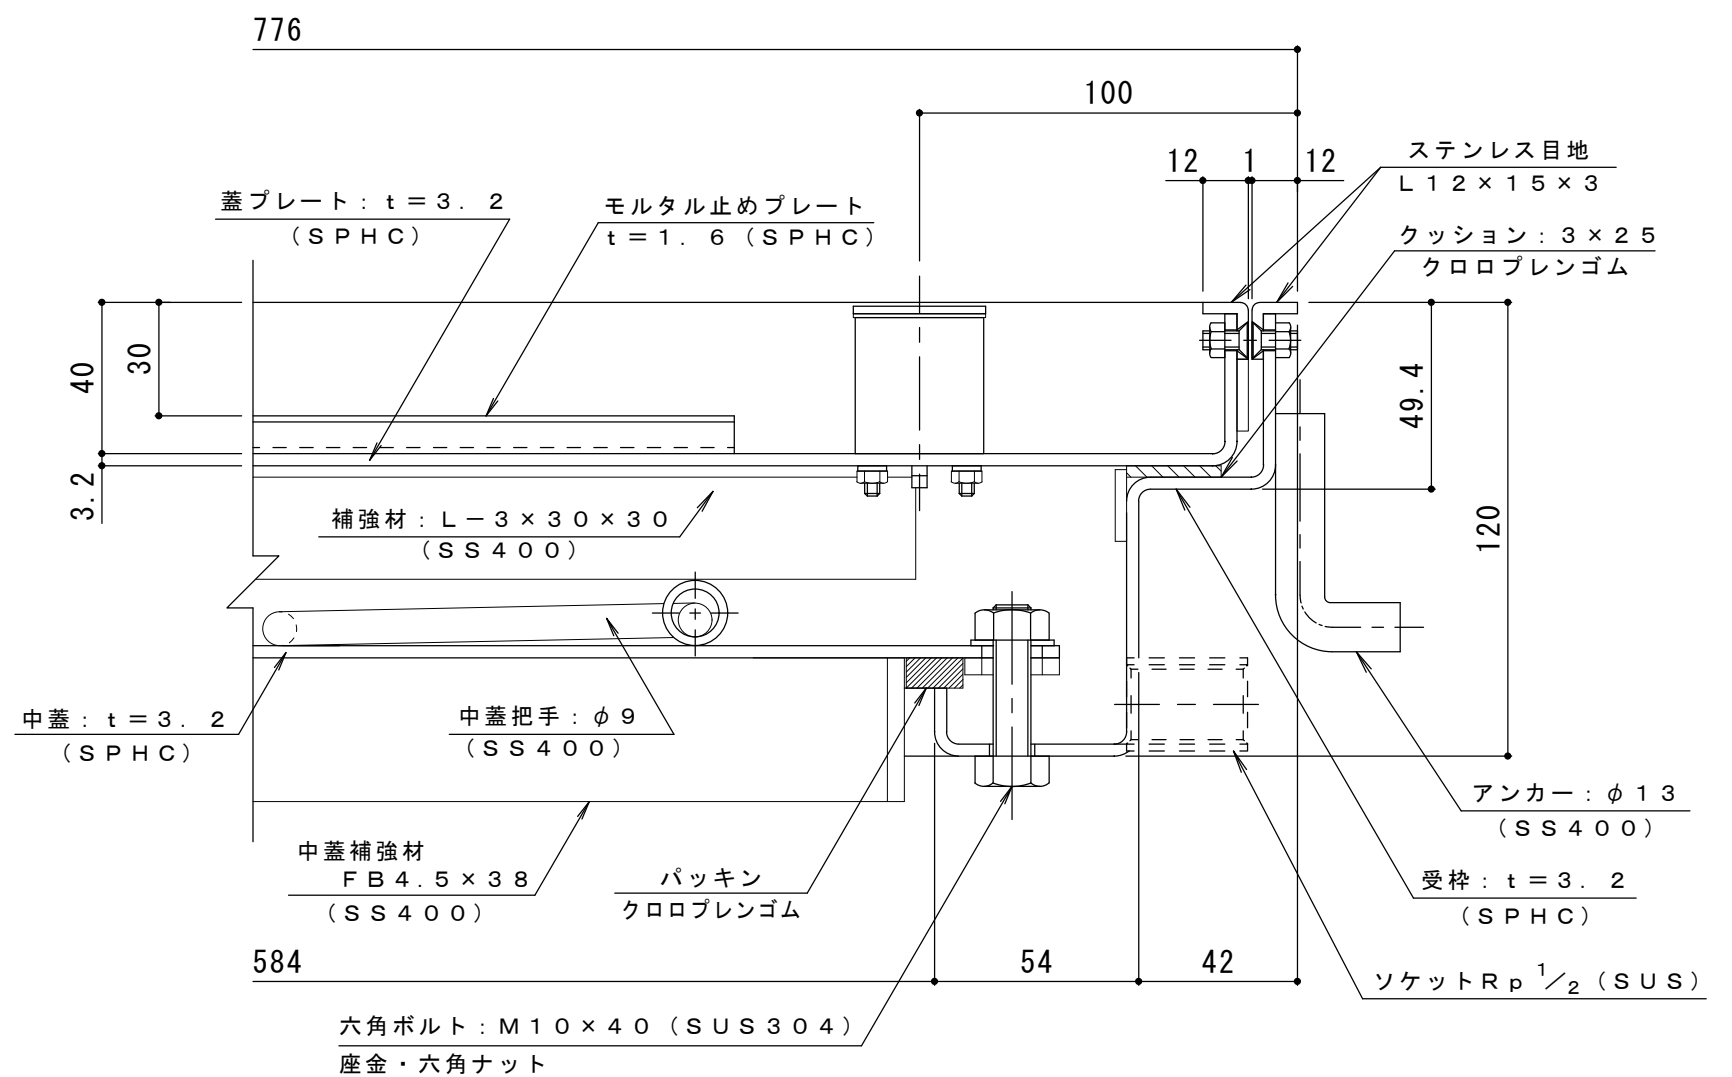


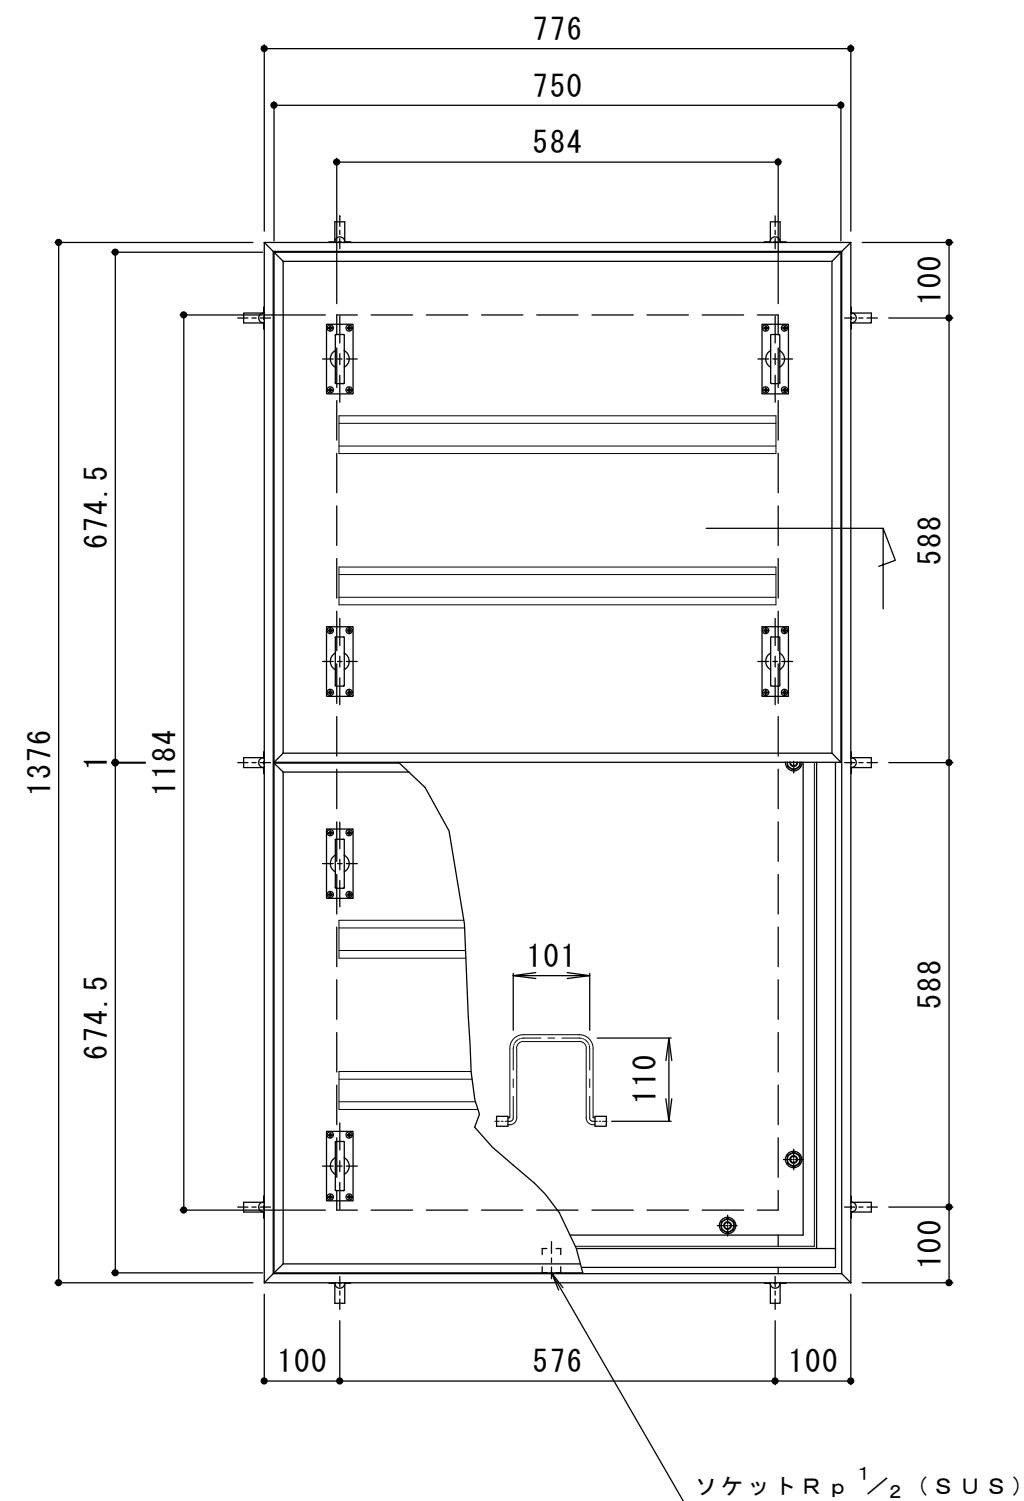

客先指定仕様

W-1 584×1184 (開口寸法) 上蓋2枚割

訂 正	年・月・日	内 容	製 図	検 図	工事名称	製 図	検 図	作成年月日	カネノウ株式会社 縮 尺 図 示 図 番 3 R H 5 9 7 4
	・				図面名称 スチール製 ステンレス目地 二重蓋 密閉型（防水・防臭型） 大口径ハッチ 584×1184（開口寸法） 上蓋2枚割	森山 貴仁	星野和彦		