



平面詳細図 S = 1 : 10

床仕上材充填時の上蓋質量：約 46kg / 枚

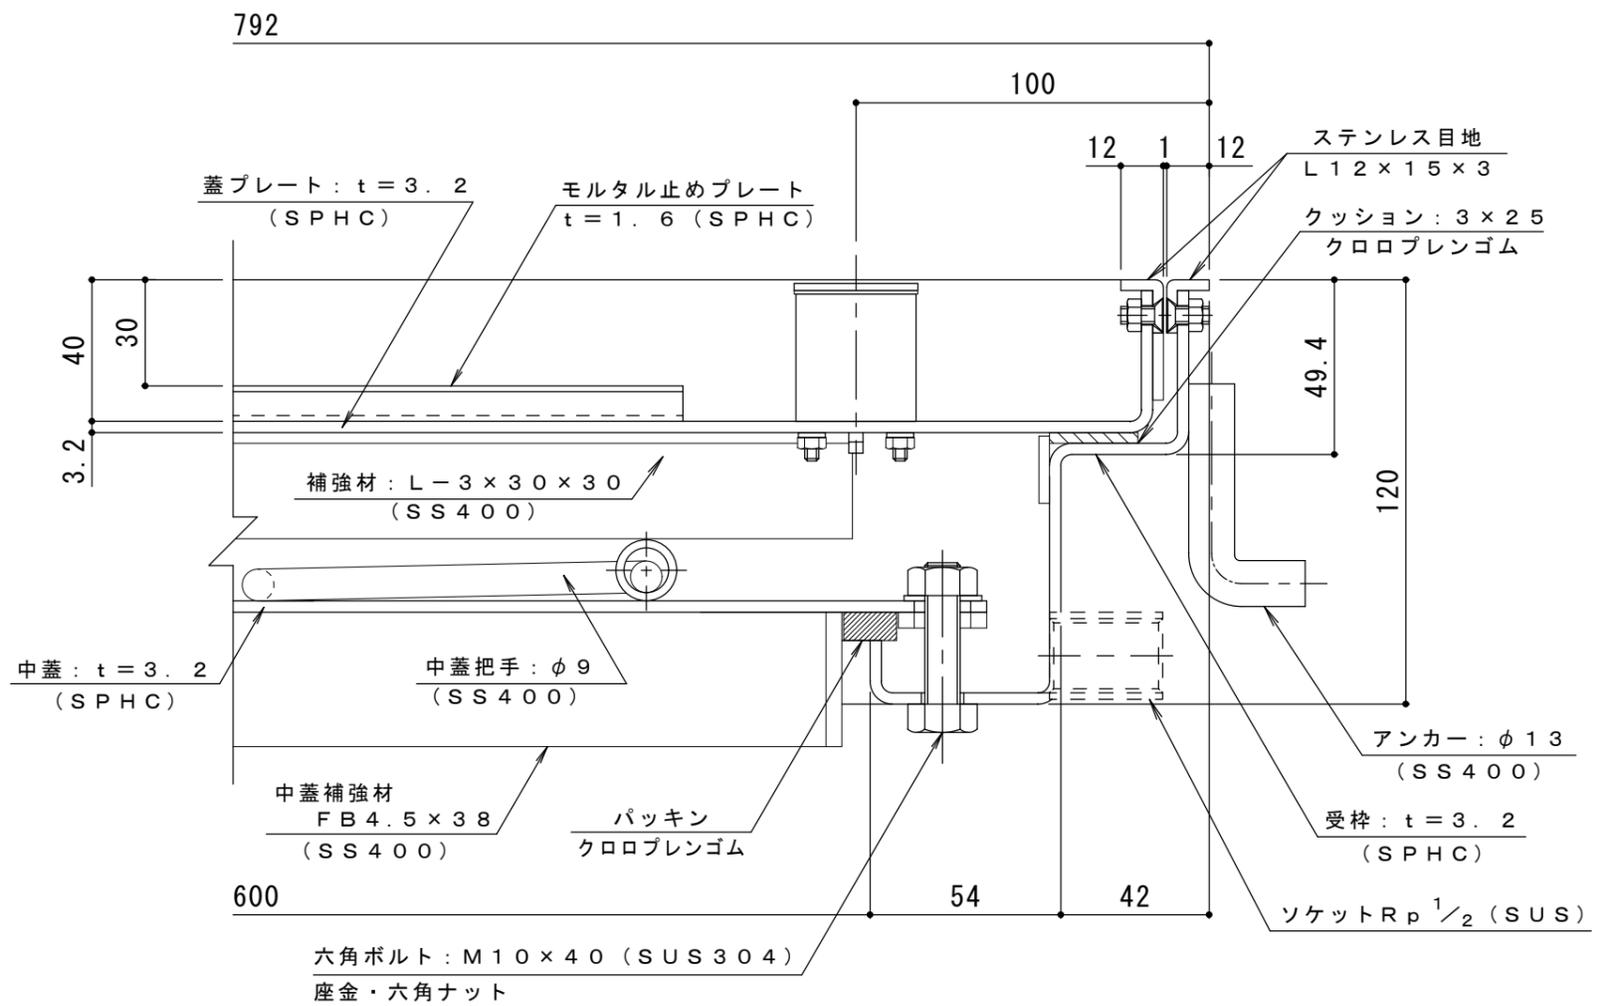


断面詳細図 S = 1 : 2

処理：防錆塗装（但しパッキン/SUS材除く）

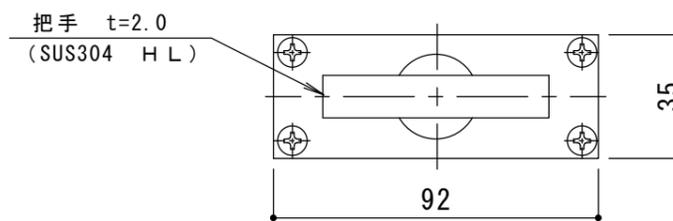

把手詳細図 S = 1 : 2

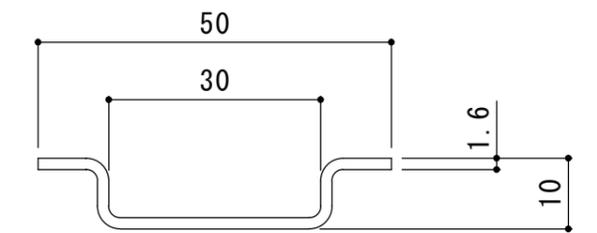

モルタル止め補強材詳細図 S = 1 : 1

訂正	年・月・日	内容	製図	検図	工事名称	製図	検図	作成年月日	カネソウ株式会社
					図面名称	西村	星野	縮尺	
					スチール製 ステンレス目地 二重蓋 密閉型 (防水・防臭型) 大口徑ハッチ W-1 600×1200 (開口寸法) 3枚割			図示	3RH5667