



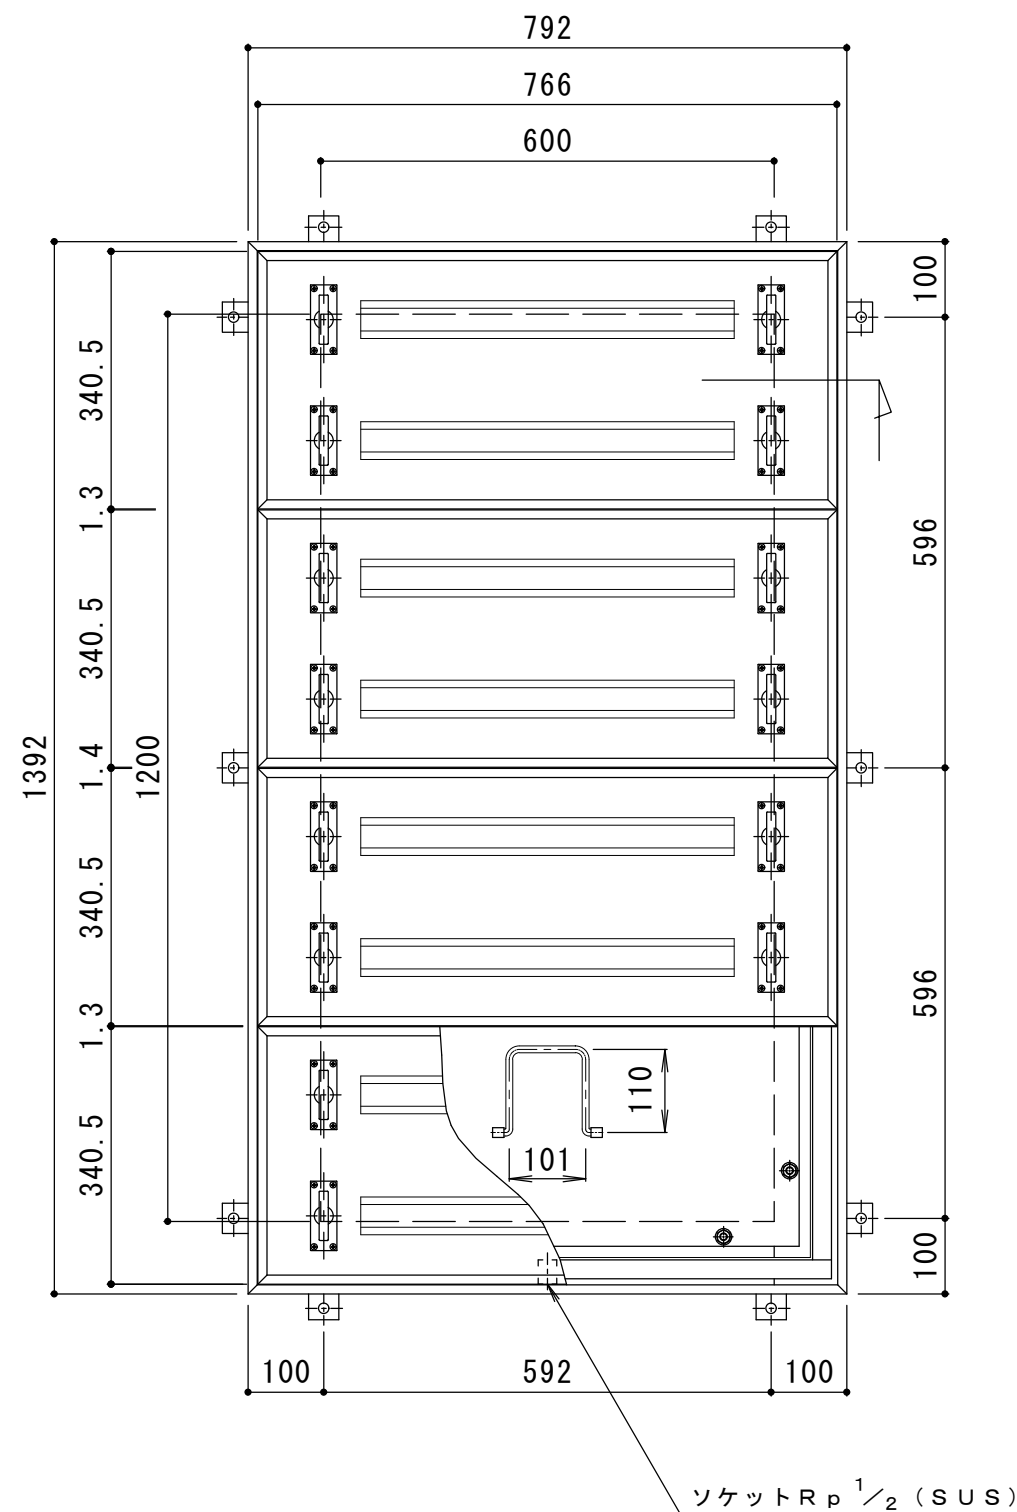


平面詳細図 S = 1 : 10

床仕上材充填時の上蓋質量：約 36 kg / 枚

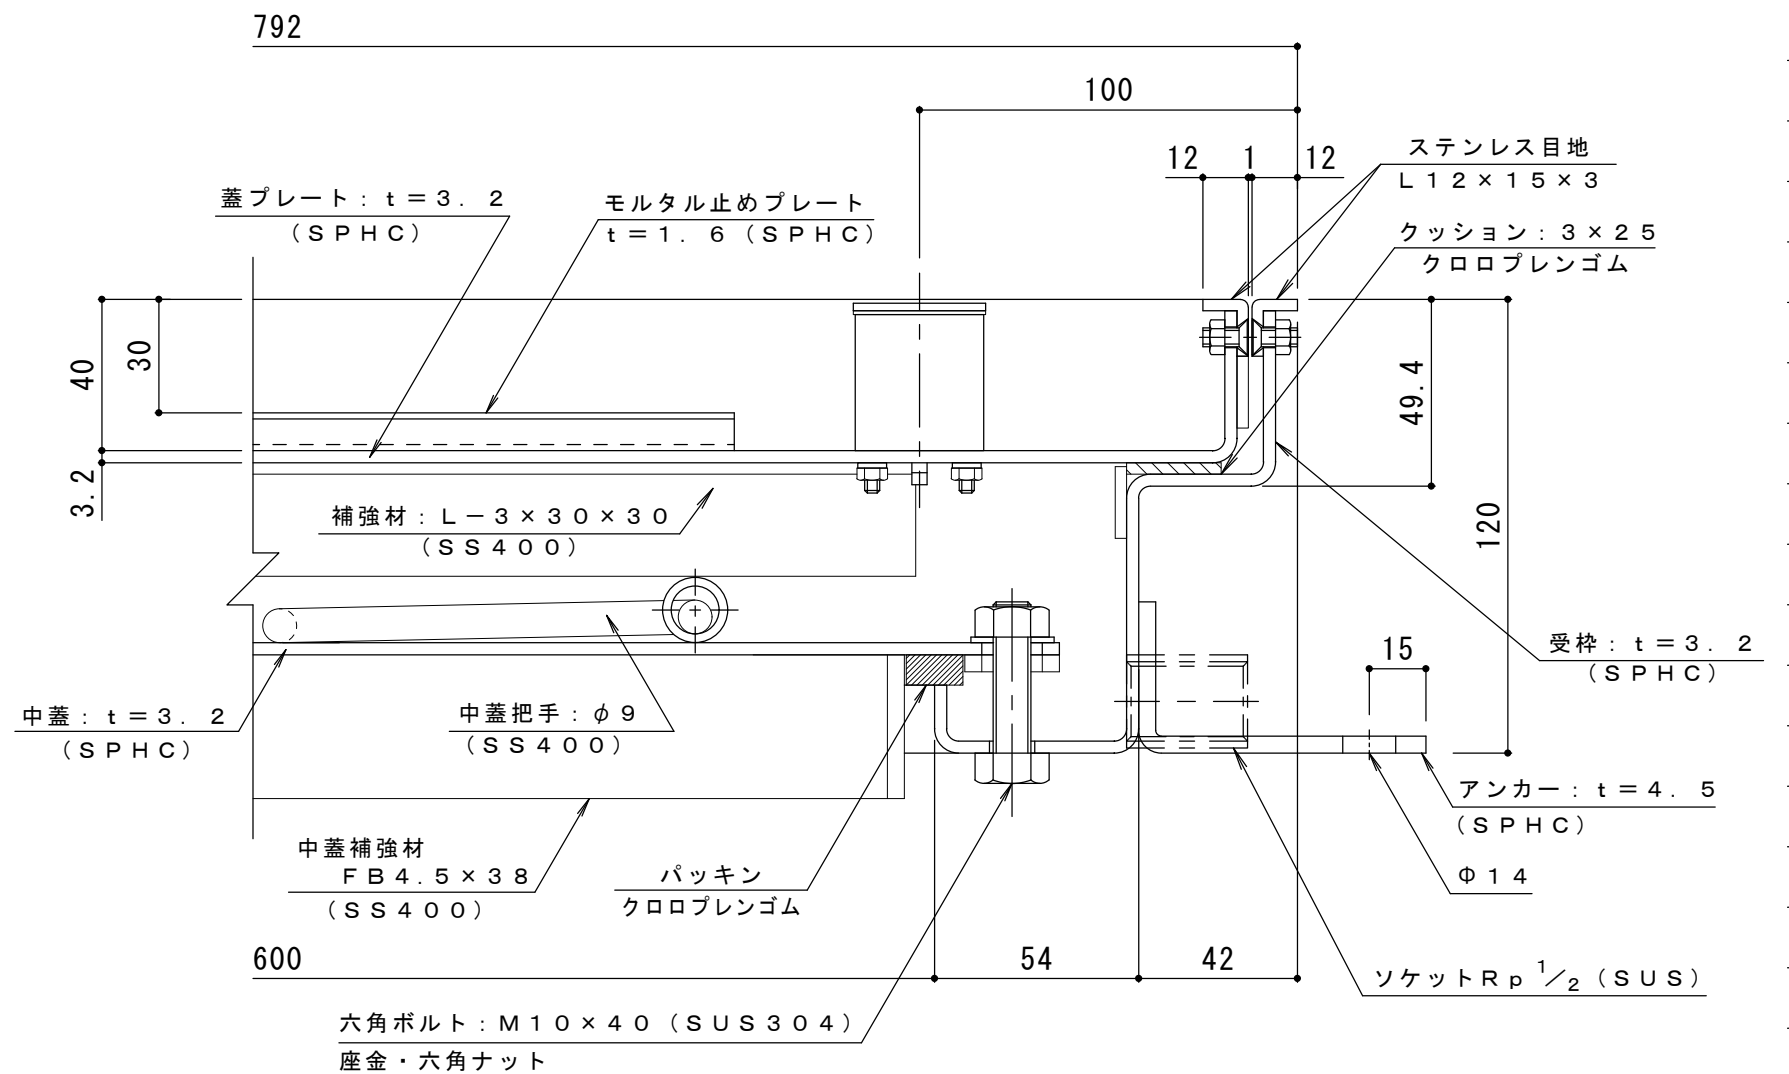


断面詳細図 S = 1 : 2

処理：防錆塗装（但しパッキン／SUS材除く）

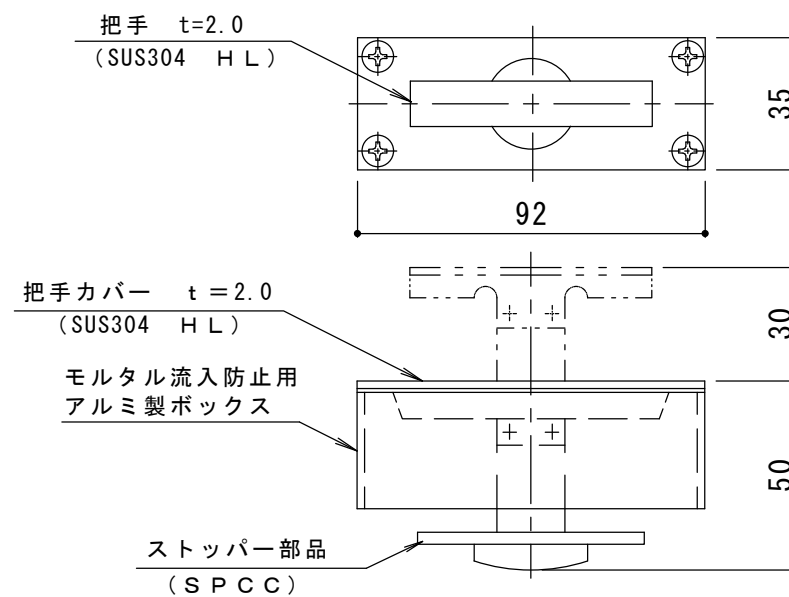

把手詳細図 S = 1 : 2

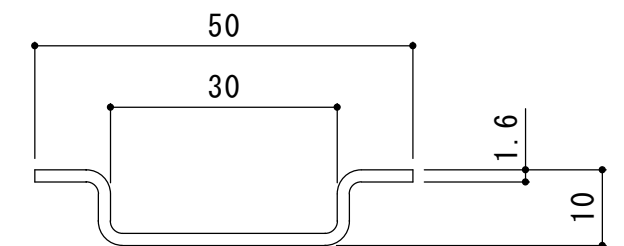

モルタル止め補強材詳細図 S = 1 : 1

訂正	年・月・日	内 容	製 図	検 図	工事名称	製 図	検 図	作成年月日	図 番
	・				図面名称	清田隼人	大須賀豊	縮尺	
	・				スチール製 ステンレス目地 二重蓋 密閉型（防水・防臭型）			図 示	
	・				大口徑ハッチ W-1 600×1200（開口寸法）4枚割				

カネソウ株式会社

3RH6127