



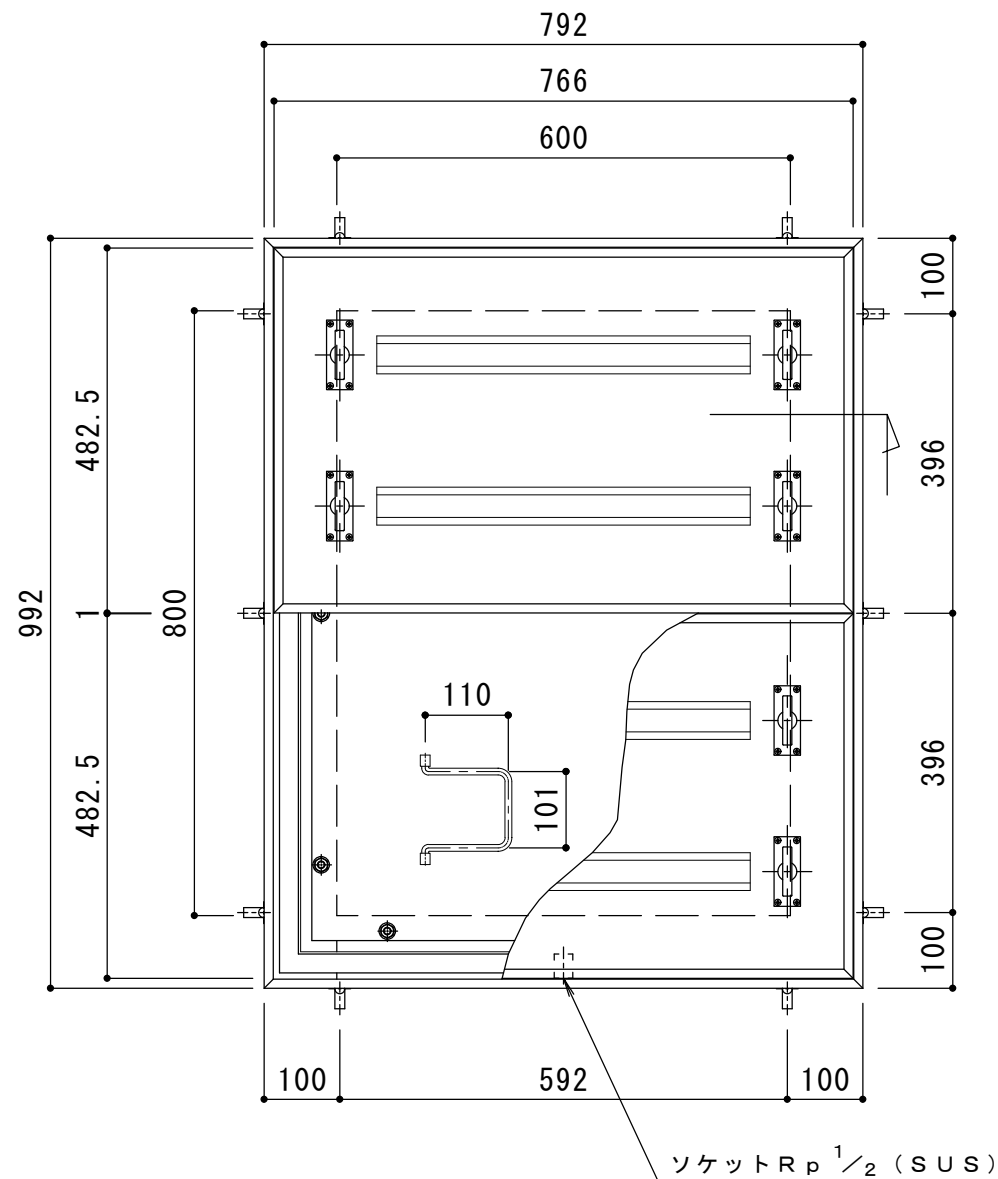


平面詳細図 S = 1 : 10

客先指定仕様
W-1 600×800 (開口寸法) のオールステンレス製

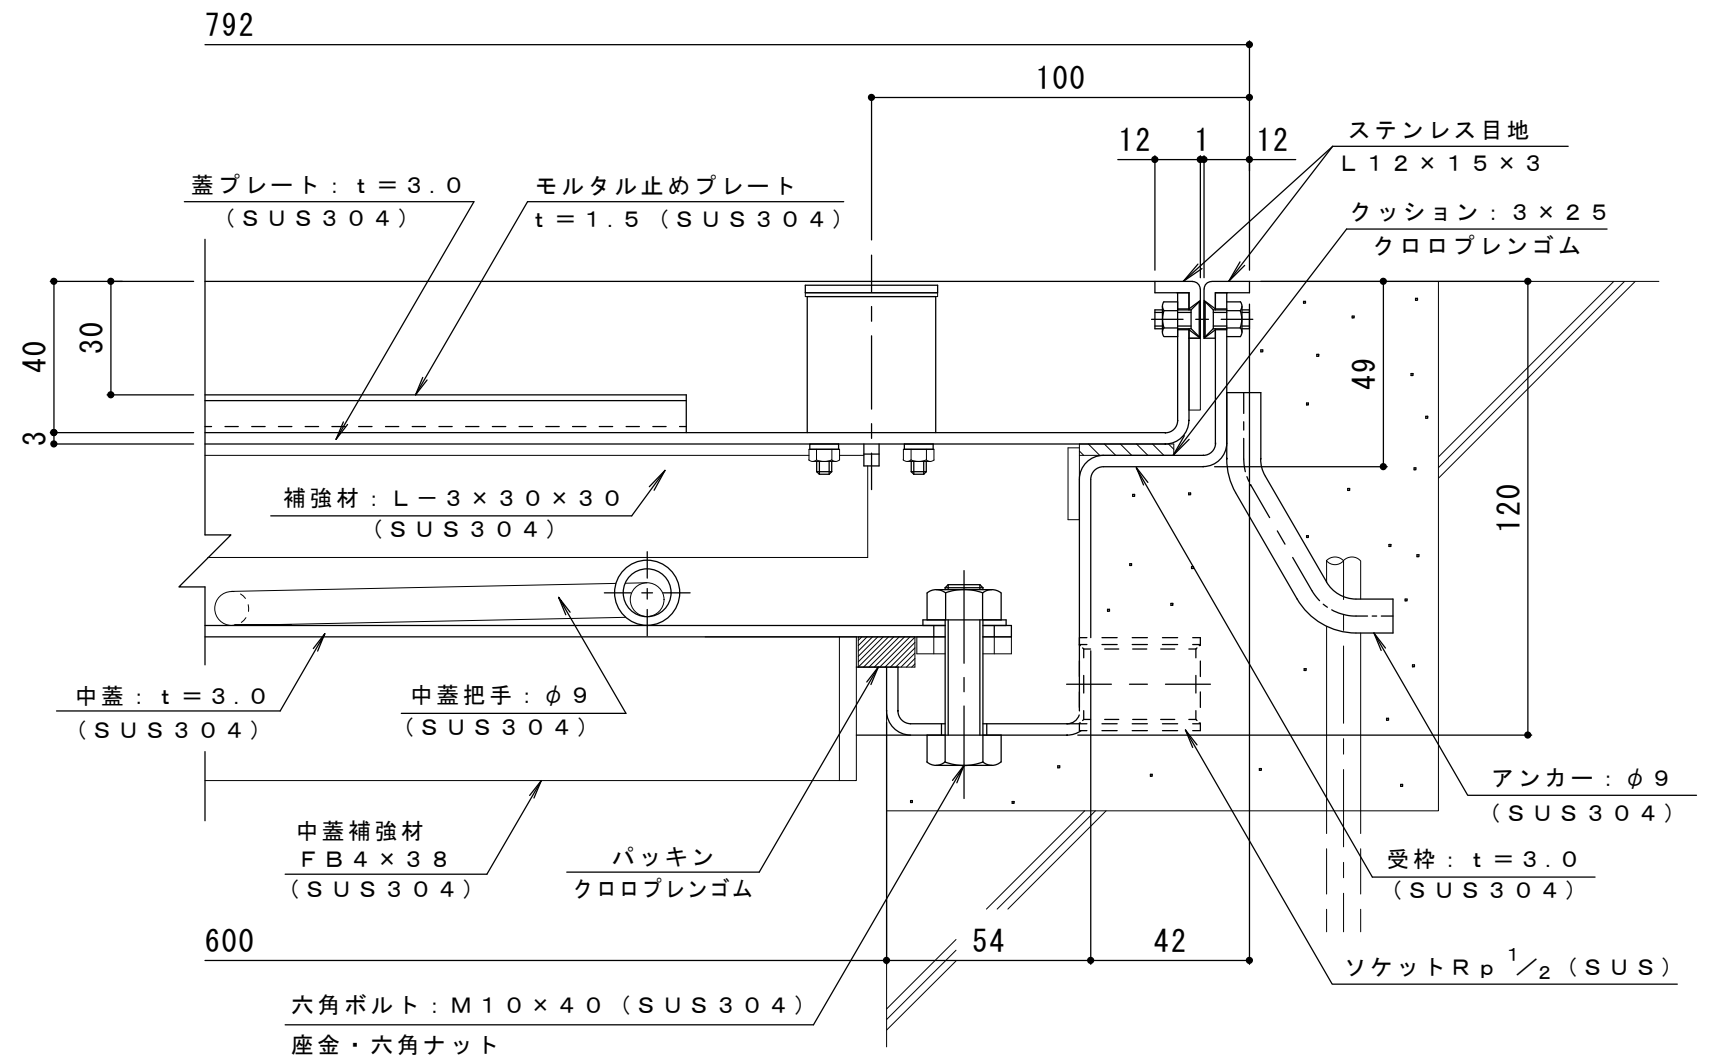


断面詳細図 S = 1 : 2

処理：防錆塗装 (但しパッキン/SUS材除く)

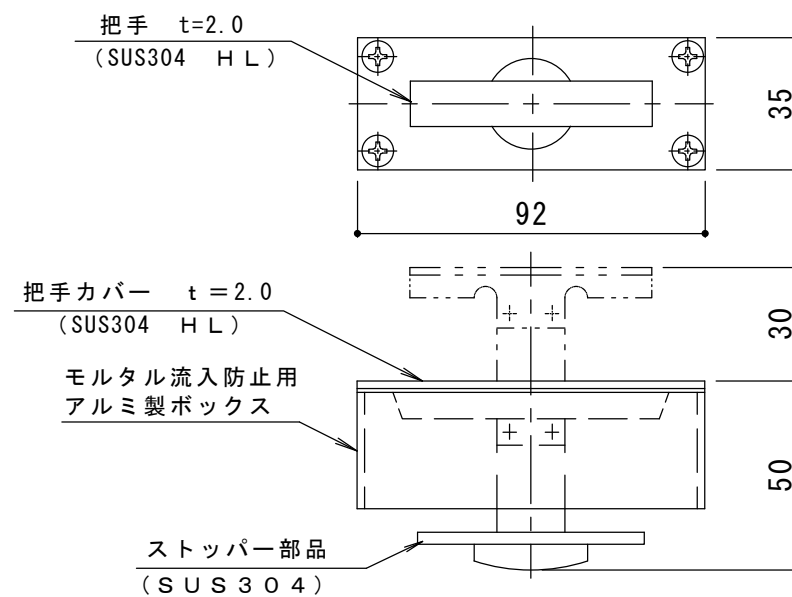

把手詳細図 S = 1 : 2

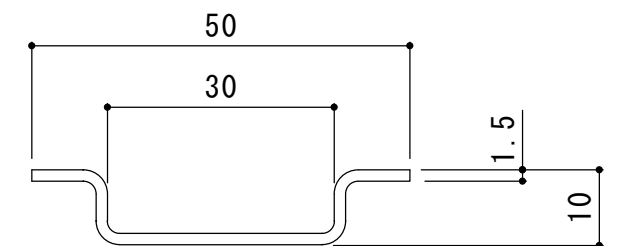

モルタル止め
補強材詳細図 S = 1 : 1

訂 正	年・月・日	内 容	製 図	検 図	工事名称	製 図	検 図	作成年月日	カネソウ株式会社 3RH5159 図 示
	・				図面名称 オールステンレス製 二重蓋 密閉型 (防水・防臭型) 大口徑ハッチ 600×800 (開口寸法) ~ 蓋2枚割	服 部	星 野	縮 尺	
	・							図 示	