


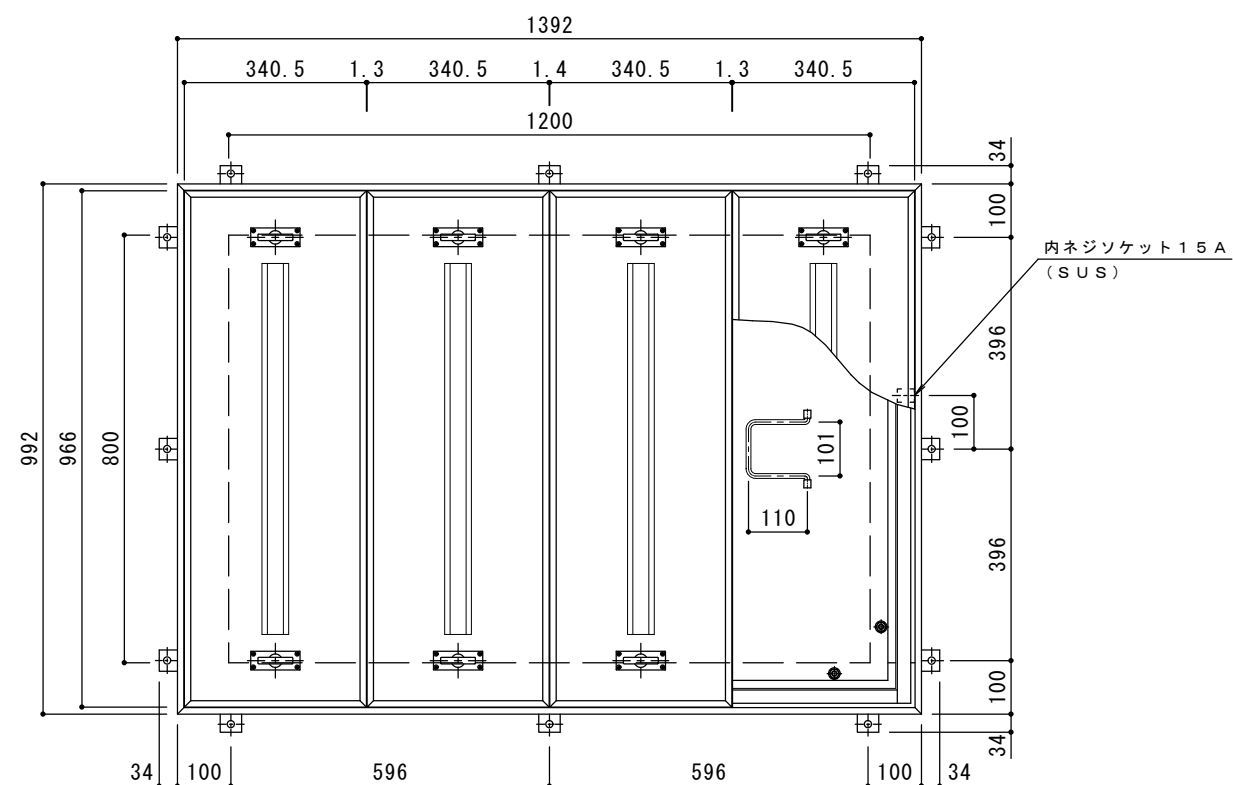


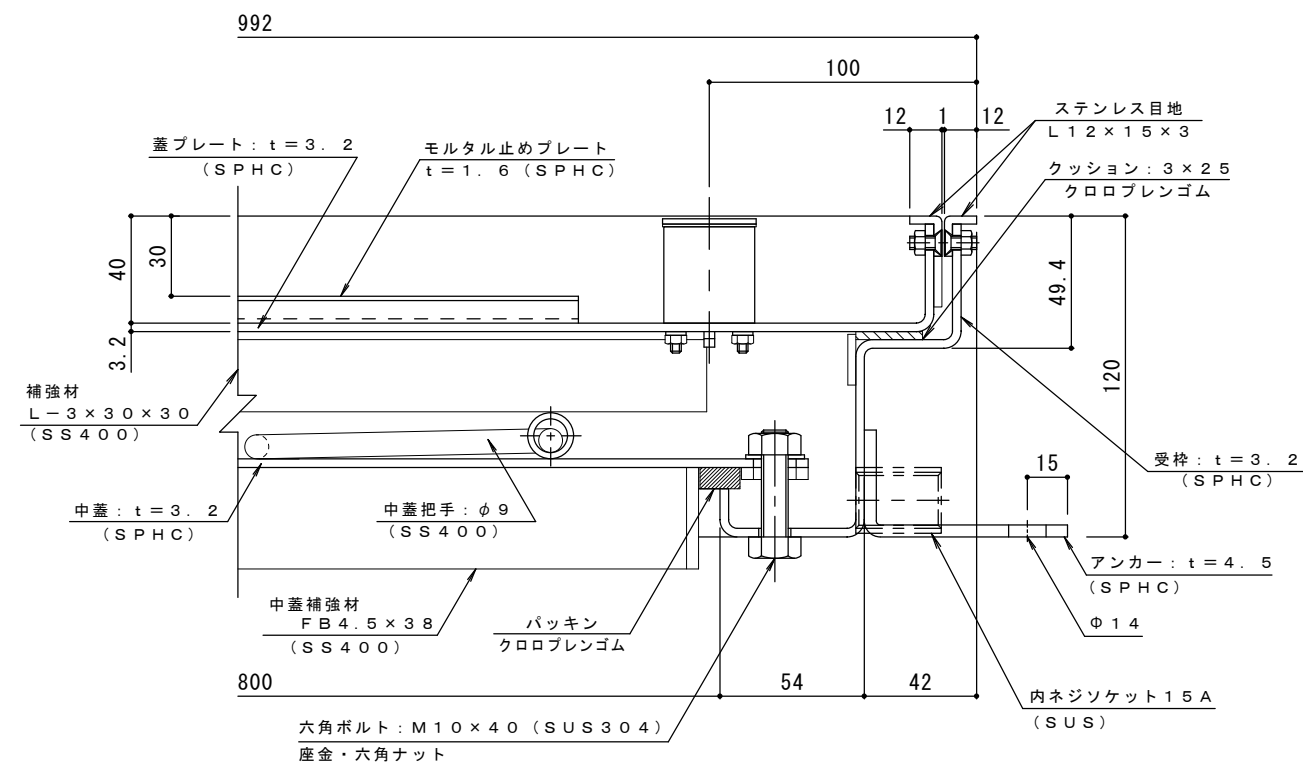

床仕上材充填時の上蓋質量：約40kg／枚

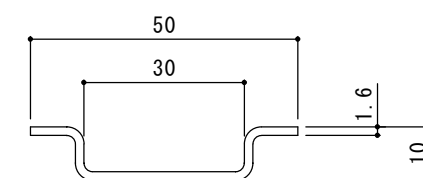

処理：防錆塗装（但しパッキン／SUS材除く）

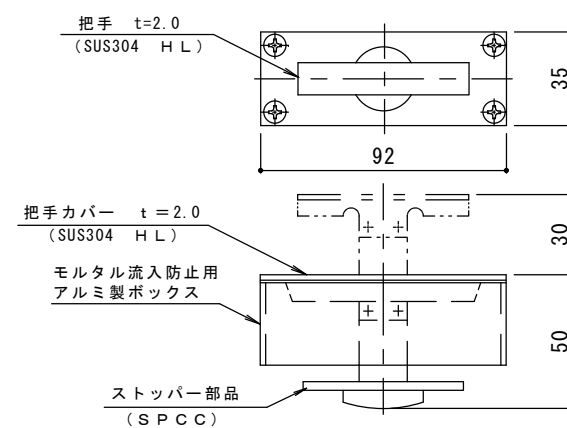

訂 正	年・月・日	内 容	製 図	検 図	備 考	工事名称	製図	検図	作成年月日	カネノウ株式会社 縮尺 図 示 図番 2 R H 6 1 9 0
	・					図面名称 モルタル充填用（充填深さ：30mm）屋内用 二重蓋 密閉形（防水・防臭形） スチール製 ステンレス目地 大口径ハッチ W-1 800×1200（開口寸法）～蓋4枚割	上田達也	星野和彦		
	・									
	・									