



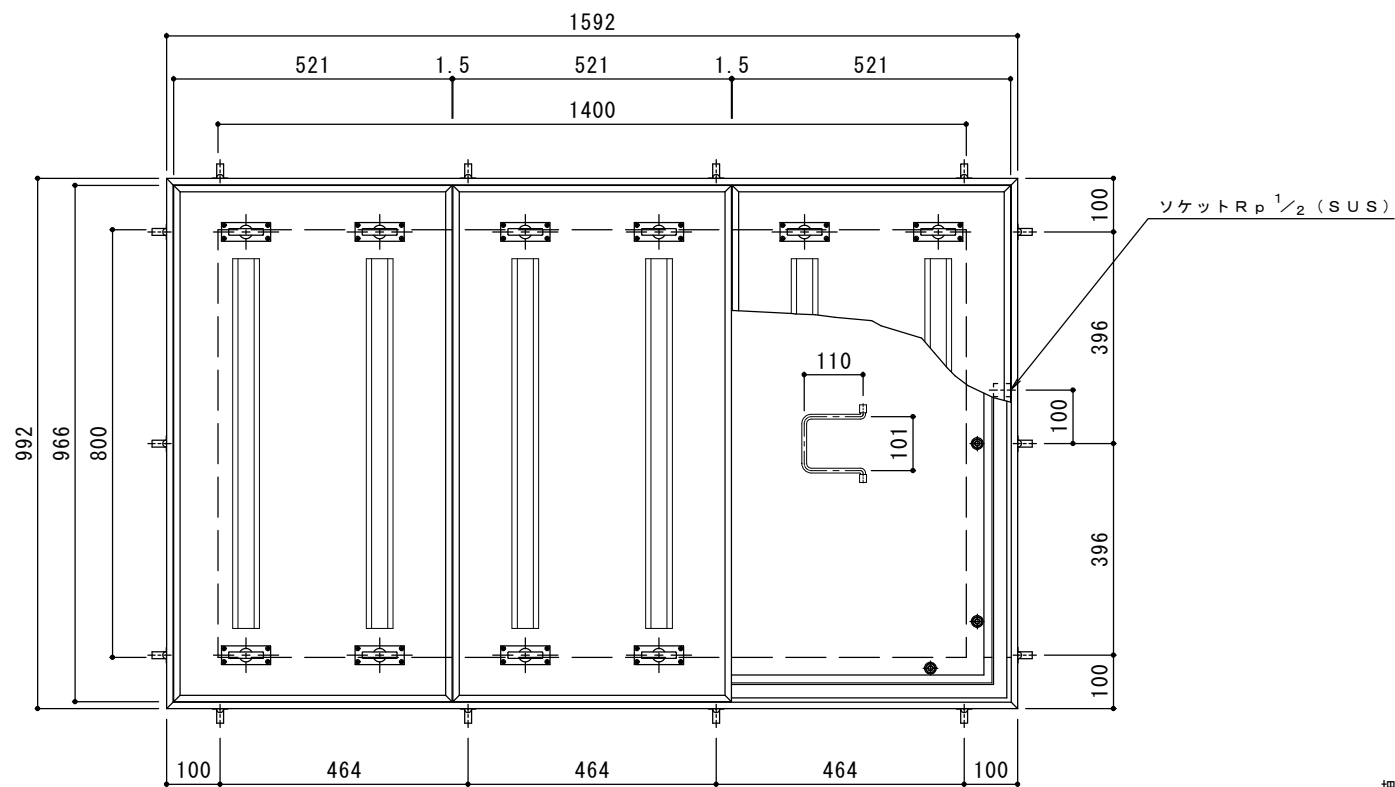

平面詳細図 S = 1 : 10


※適用荷重：歩行用

床仕上材充填時の上蓋質量：約67kg/枚

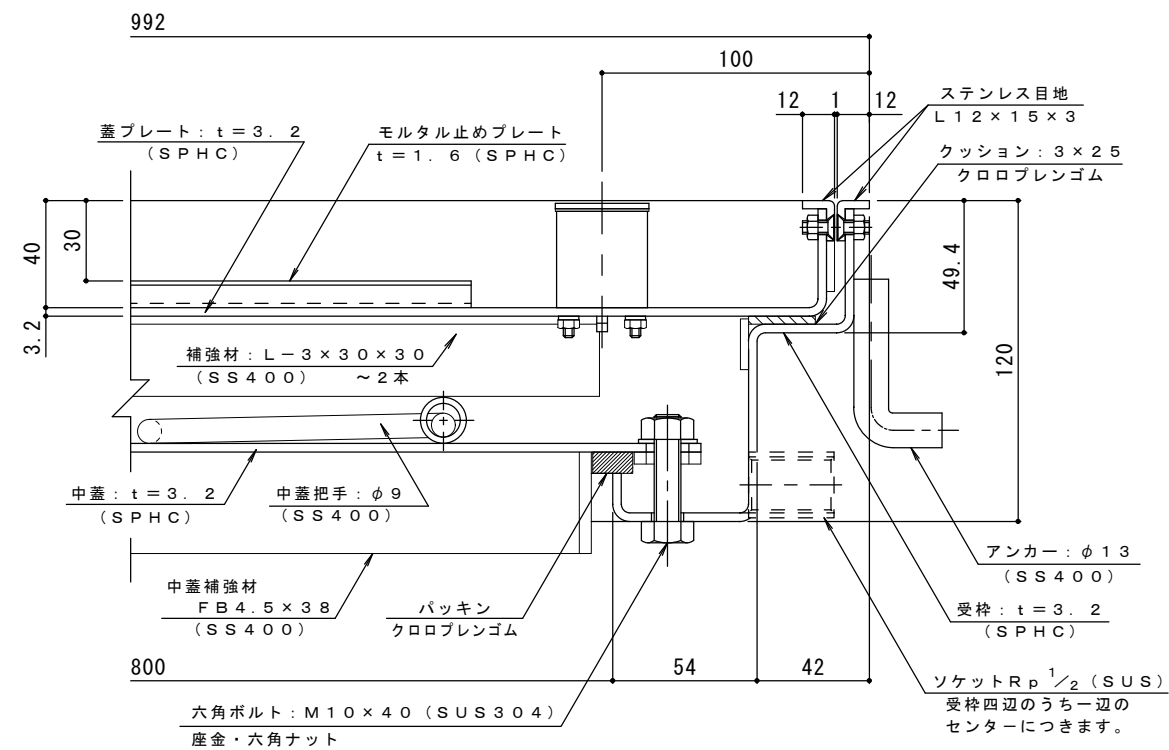


断面詳細図 S = 1 : 2

処理：防錆塗装（但しバックイン/SUS材除く）

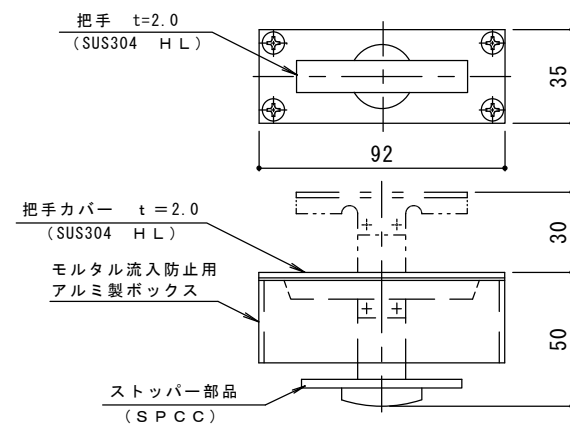

把手詳細図 S = 1 : 2

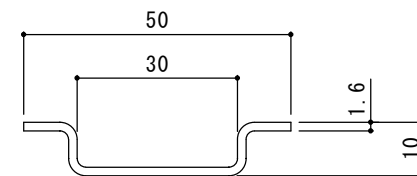

モルタル止め

補強材詳細図 S = 1 : 1

訂 正	年・月・日	内 容	製 図	検 図	備 考	工事名称	製 図	検 図	作成年月日	カネノウ株式会社 2RH5862
	・					図面名称 スチール製 ステンレス目地 二重蓋 密閉型（防水・防臭型） 大口径ハッチ W-1 800×1400（開口寸法） 蓋3枚割	伊藤幸智子	星野和彦	縮尺 図示	
	・									