



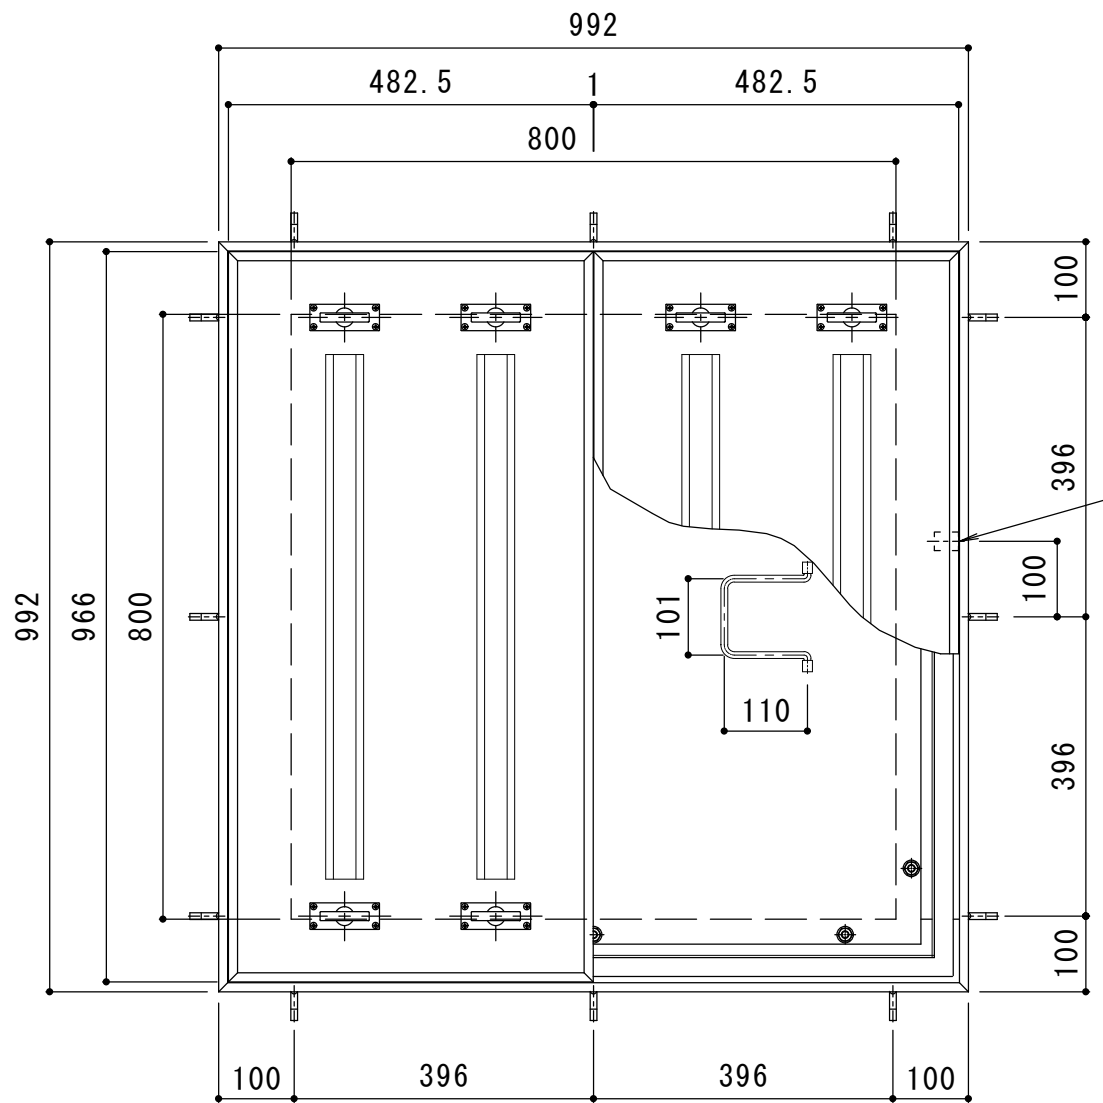


平面詳細図 S = 1 : 1 0


客先指定仕様
W-1 800×800（開口寸法）のオールステンレス製

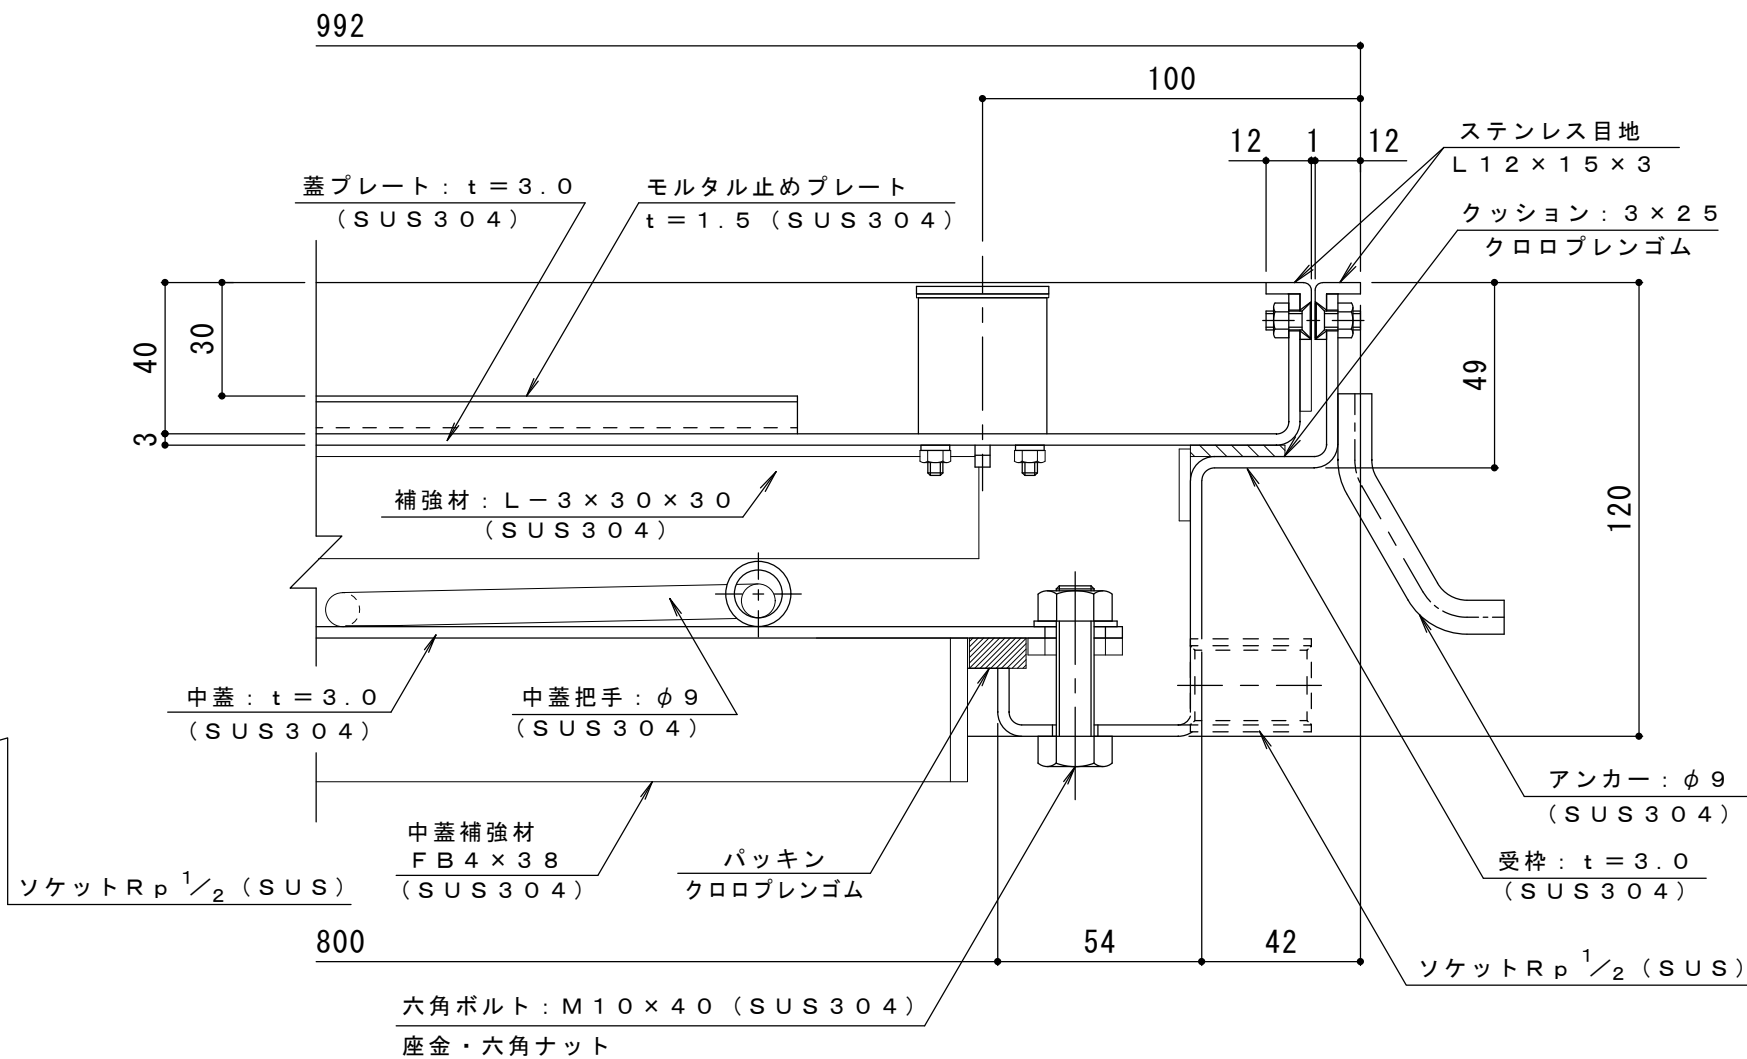

断面詳細図 S = 1 : 2

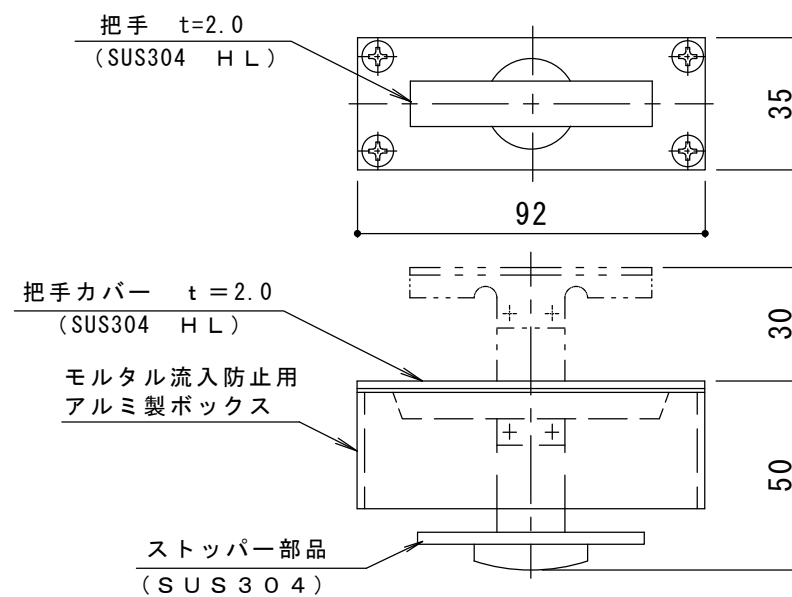

把手詳細図 S = 1 : 2

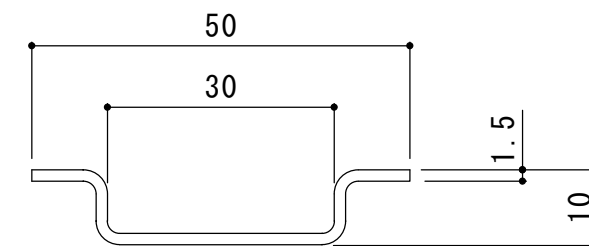

モルタル止め
補強材詳細図 S = 1 : 1

訂 正	年・月・日	内 容	製 図	検 図	工事名称	製 図	検 図	作成年月日	カネソウ株式会社 3 R H 4 4 6 3
	・				図面名称	片 山	星 野	縮 尺	
	・				オールステンレス製 二重蓋 密閉型（防水・防臭型） 大口径ハッチ 800×800（開口寸法）～蓋2枚割			図 示	