




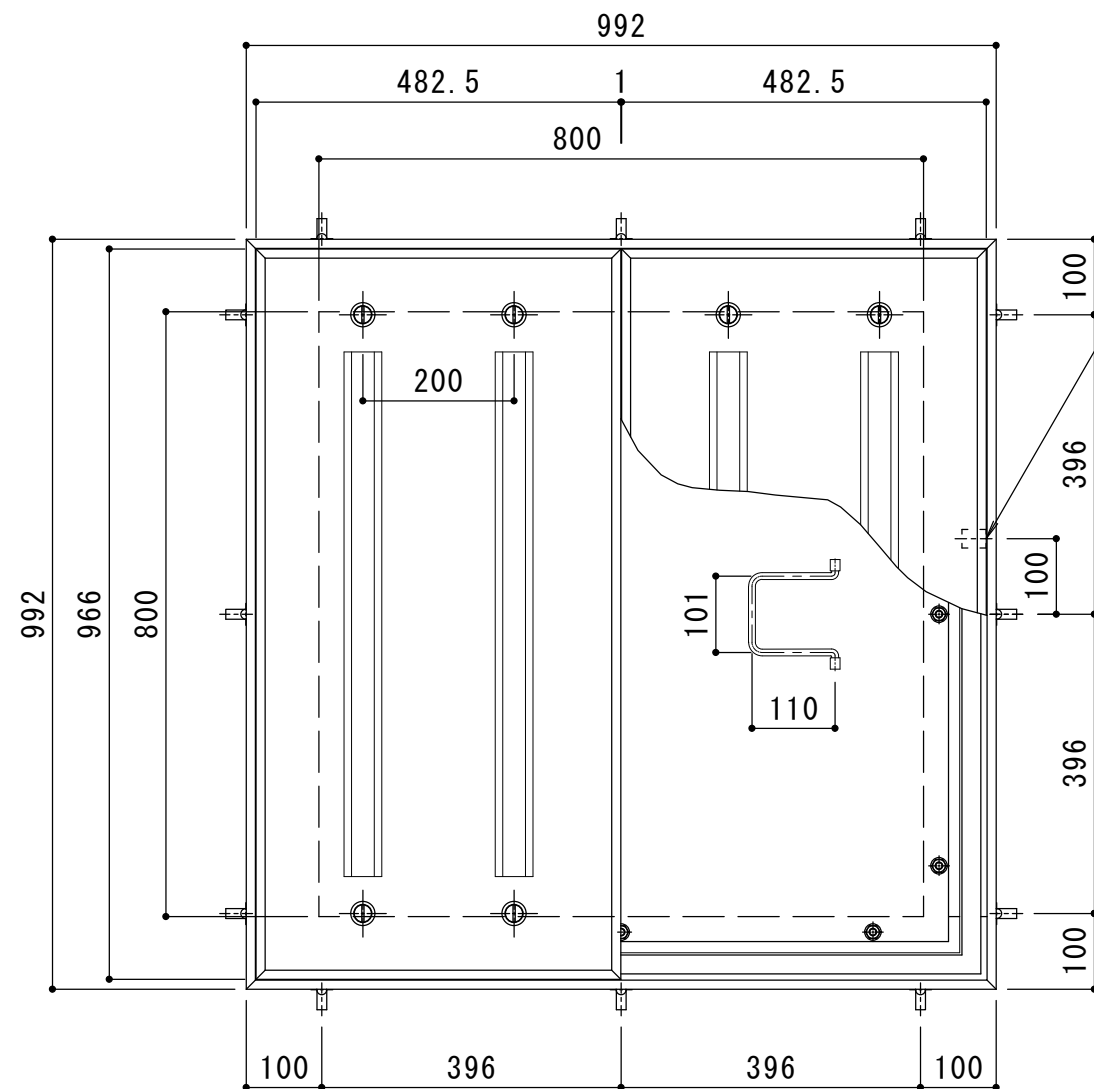


客先指定仕様

W-1-800のインサート把手付

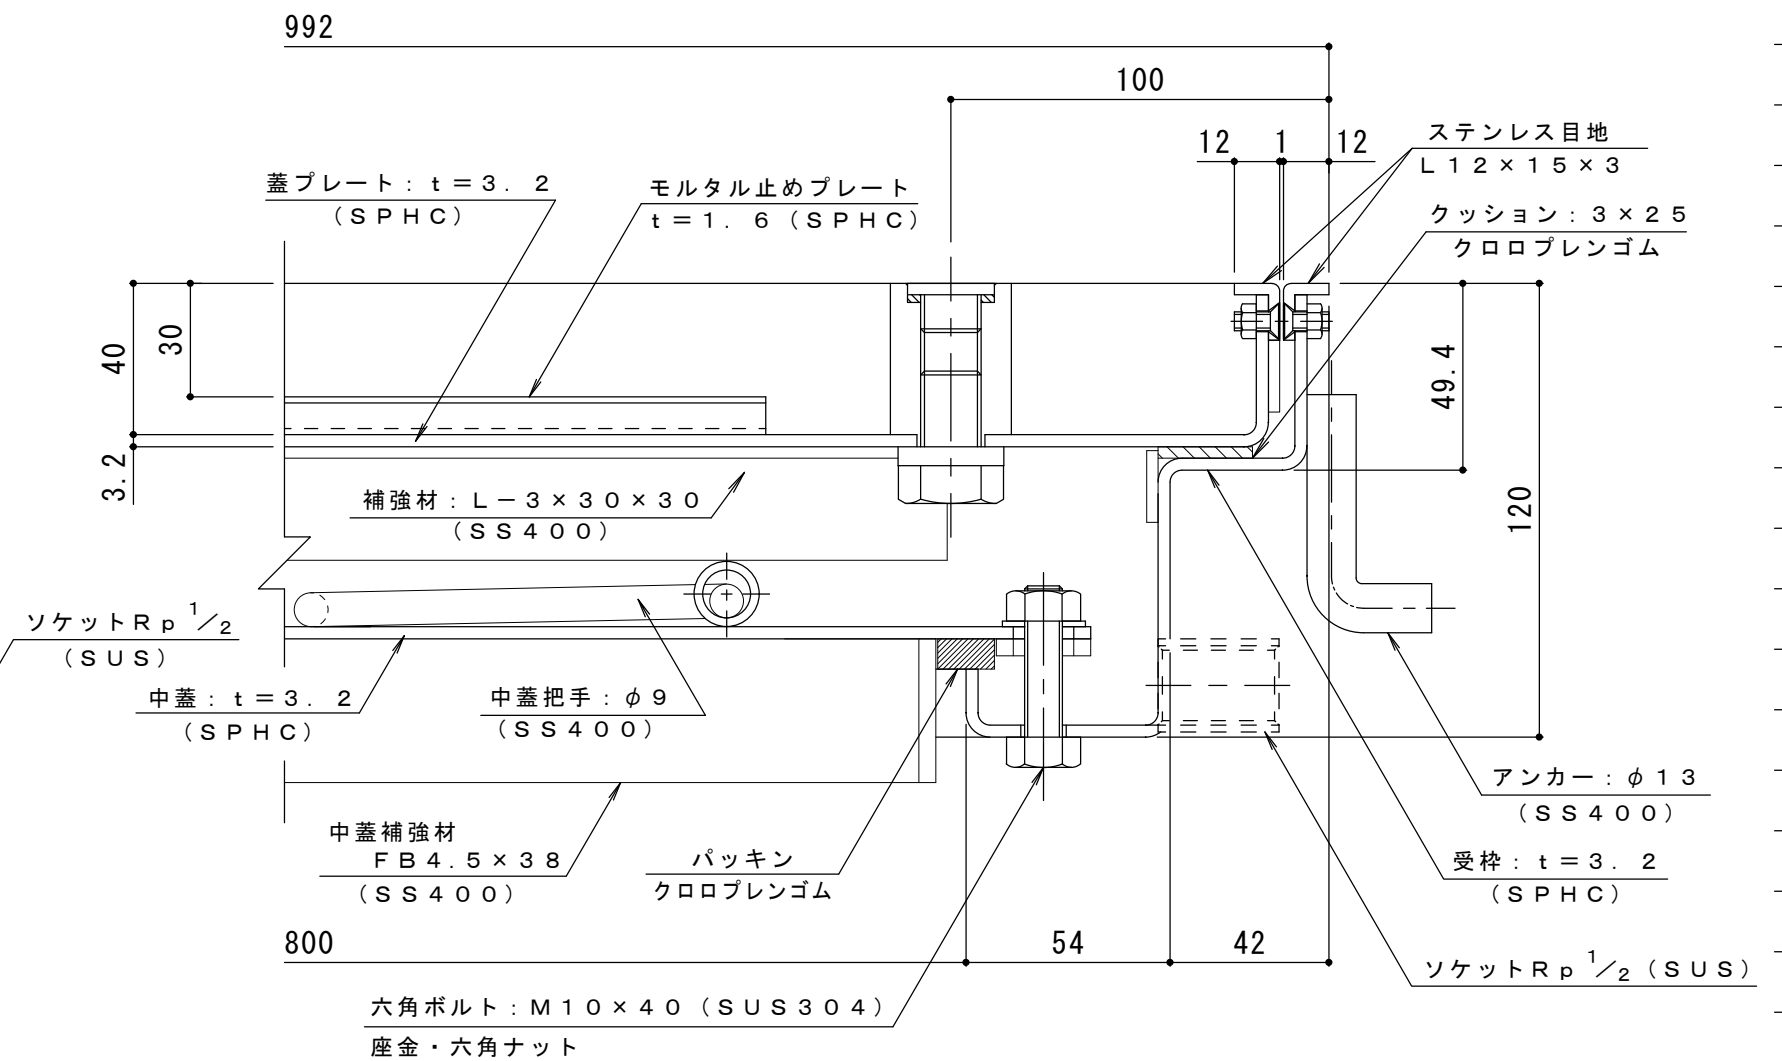

処理：防錆塗装（但しパッキン／SUS材除く）

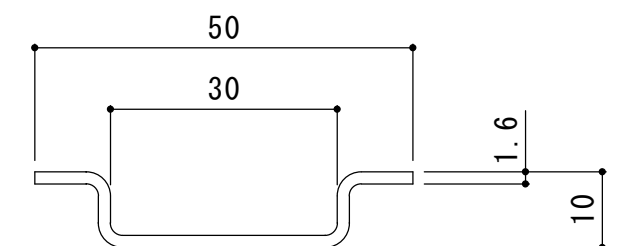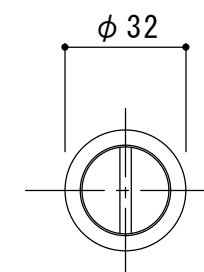

|                |       |     |     |     |                                                                                      |              |              |       |          |               |
|----------------|-------|-----|-----|-----|--------------------------------------------------------------------------------------|--------------|--------------|-------|----------|---------------|
| 訂<br><br><br>正 | 年・月・日 | 内 容 | 製 図 | 検 図 | 工事名称                                                                                 | 製図<br><br>大田 | 検図<br><br>星野 | 作成年月日 | カネソウ株式会社 |               |
|                | ・     |     |     |     | 図面名称    スチール製    ステンレス目地    二重蓋    密閉型（防水・防臭型）大口径ハッチ<br>800×800（開口寸法）～上蓋2枚割、インサート把手付 |              |              | 縮尺    |          | 図番            |
|                | ・     |     |     |     |                                                                                      |              |              | 図示    |          | 3 R H 5 0 2 7 |