



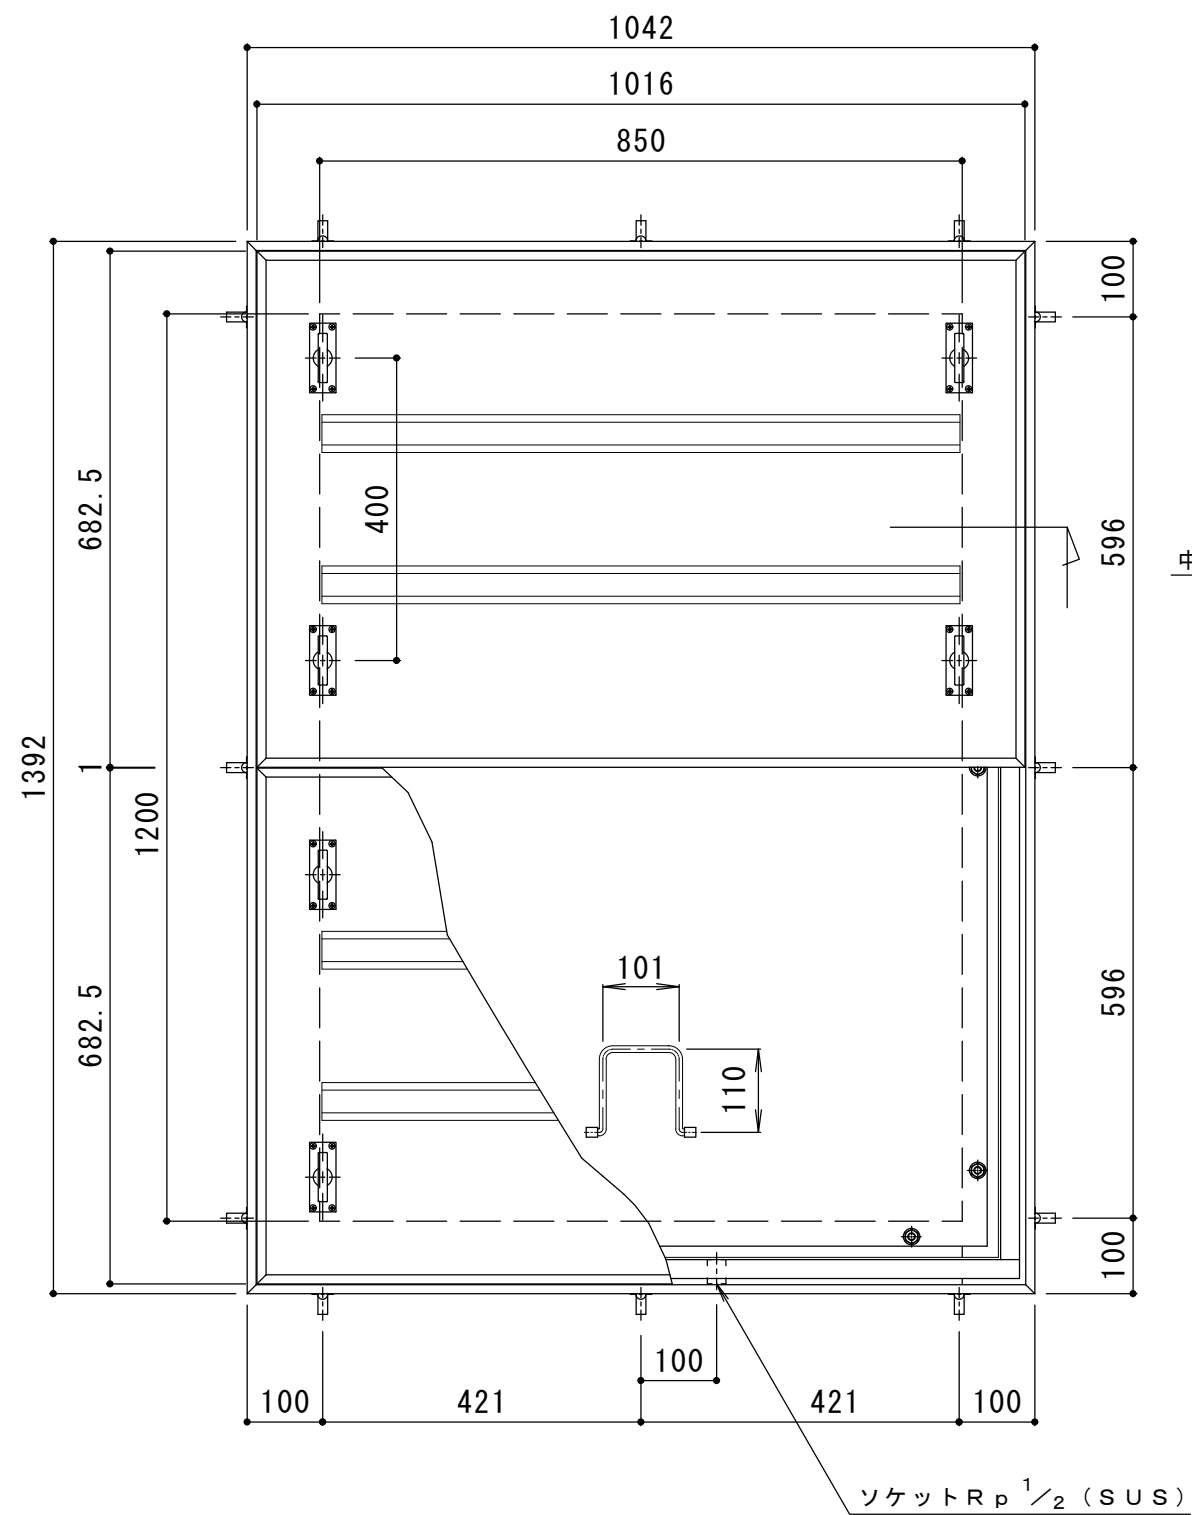


平面詳細図 S = 1 : 1 0

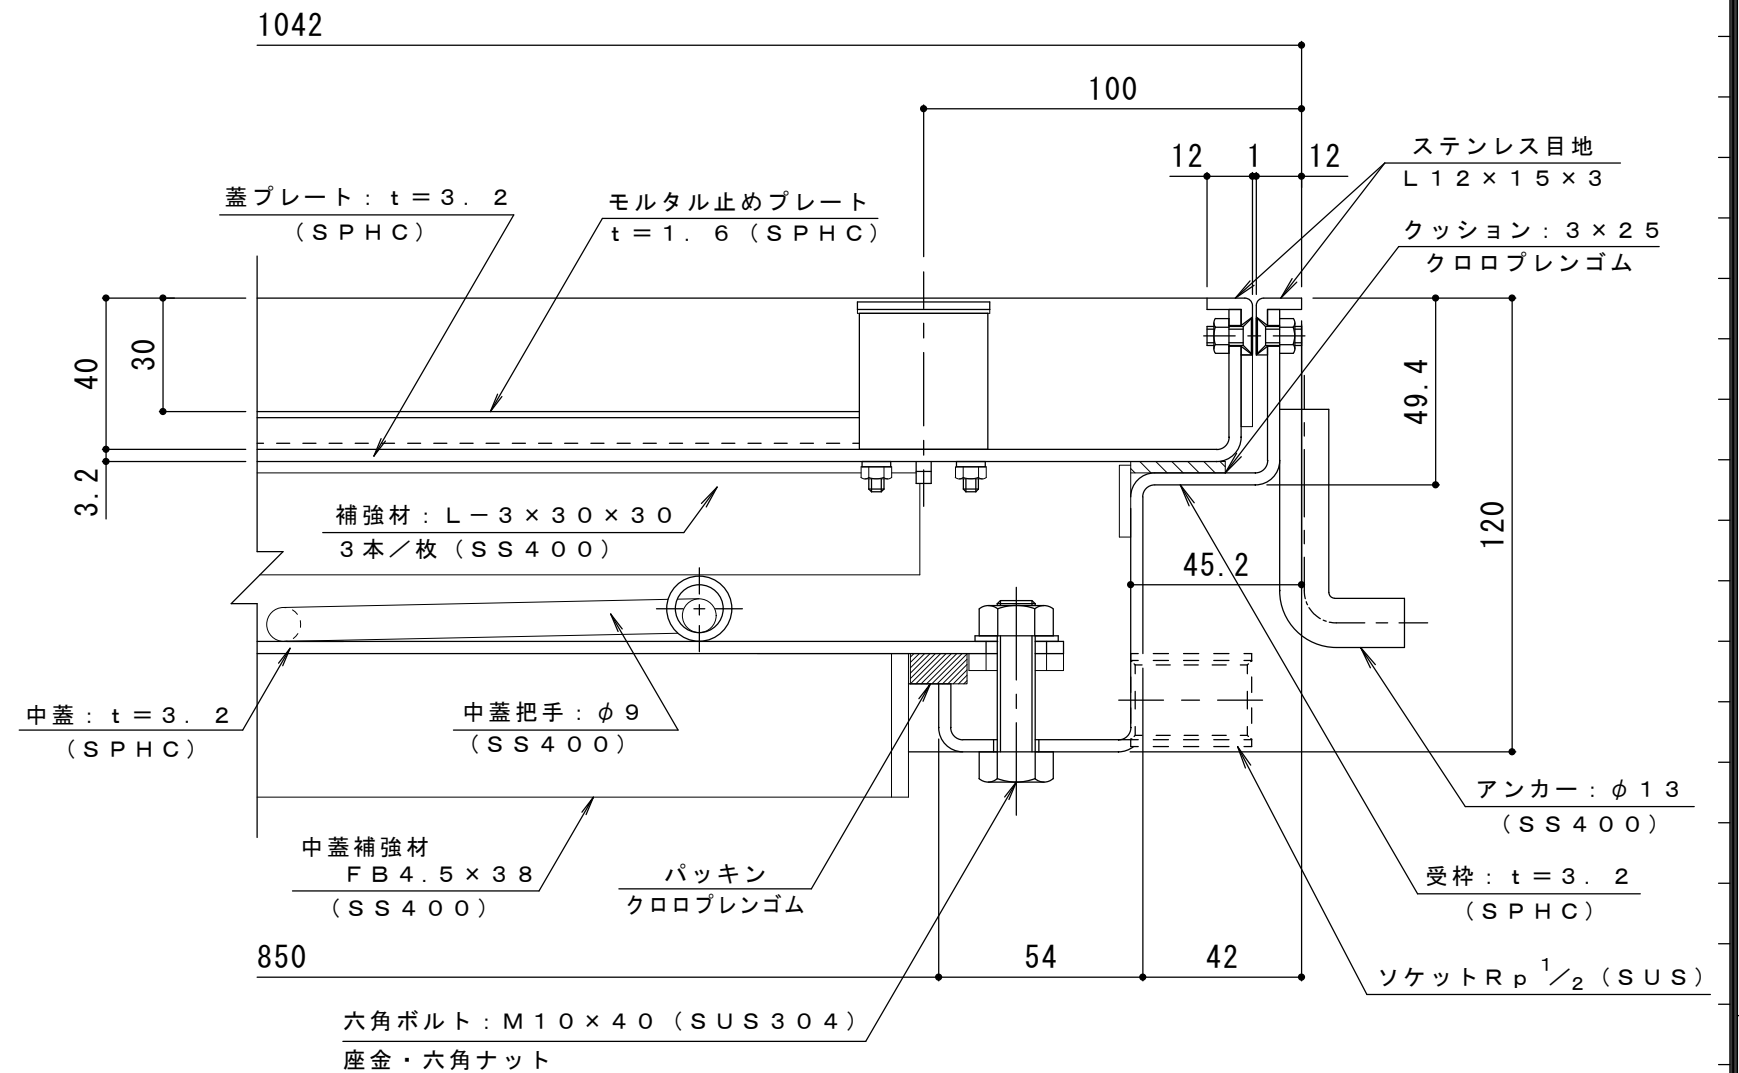


断面詳細図 S = 1 : 2

処理：防錆塗装（但しパッキン／SUS材除く）

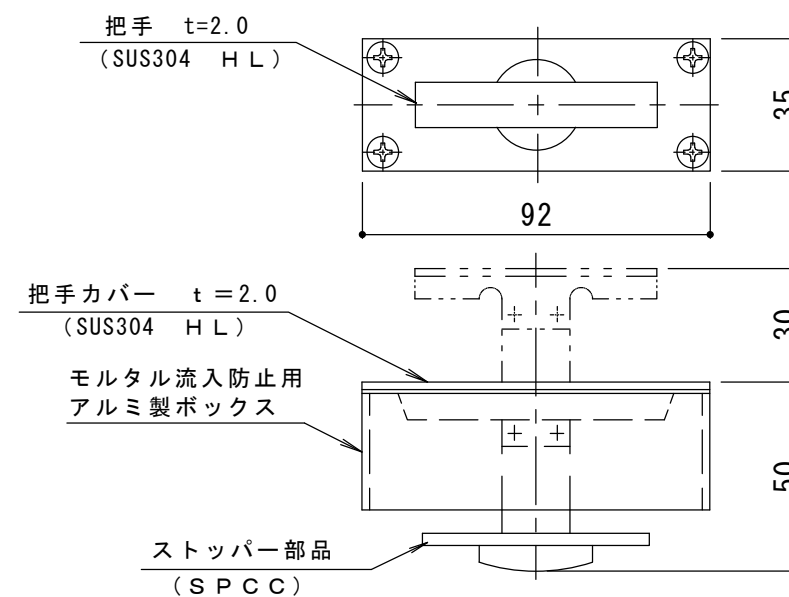

把手詳細図 S = 1 : 2

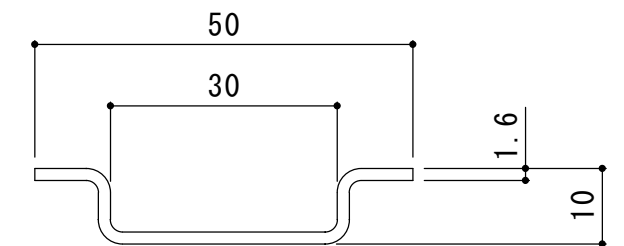

モルタル止め補強材詳細図 S = 1 : 1

訂正	年・月・日	内 容	製 図	検 図	工事名称	製 図	検 図	作成年月日	カネソウ株式会社 図 示 図 番
	・				図面名称	水 谷	星 野	縮 尺	
	・				スチール製 ステンレス目地 二重蓋 密閉型（防水・防臭型）大口径ハッチ W-1 850×1200（開口寸法）～上蓋2枚割				