


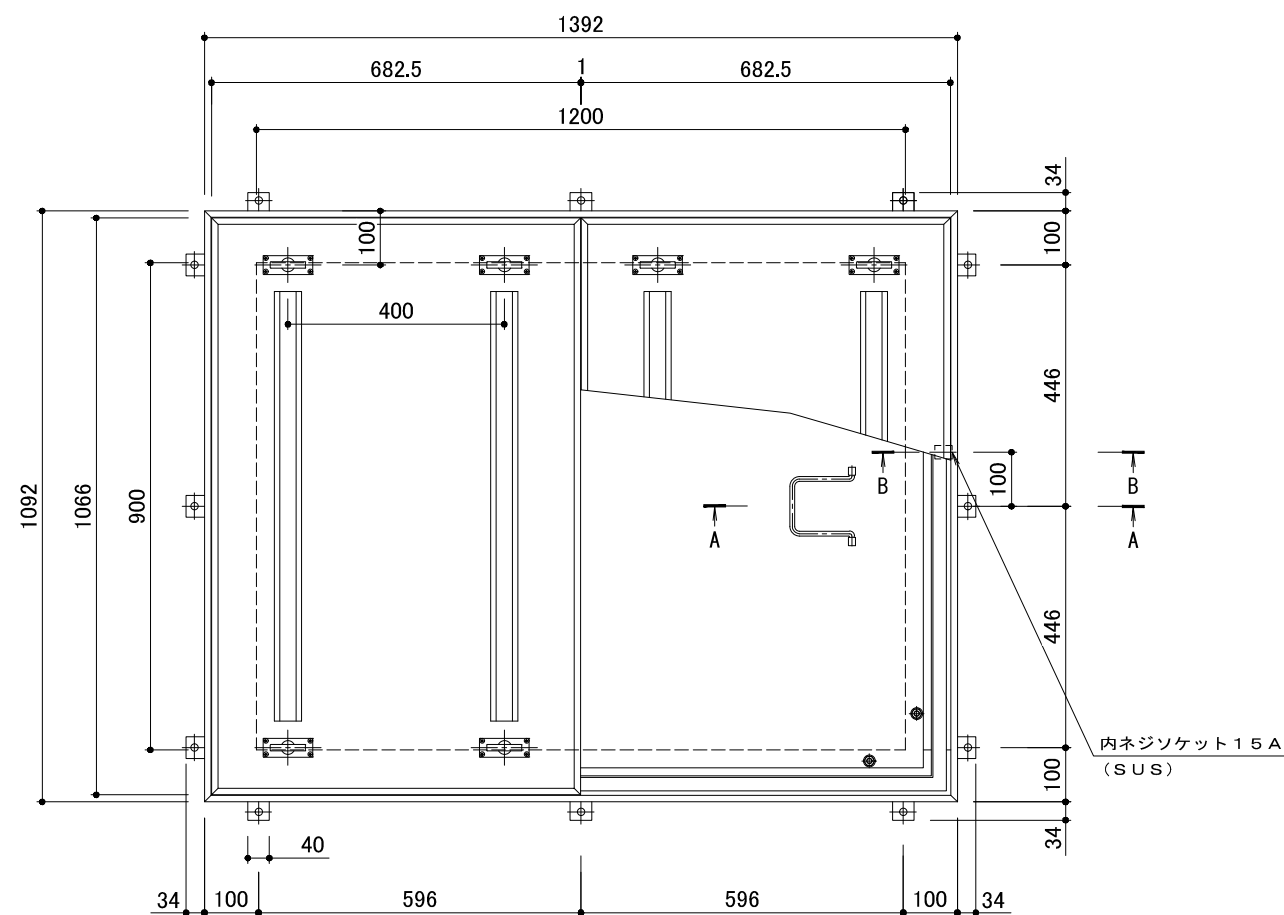
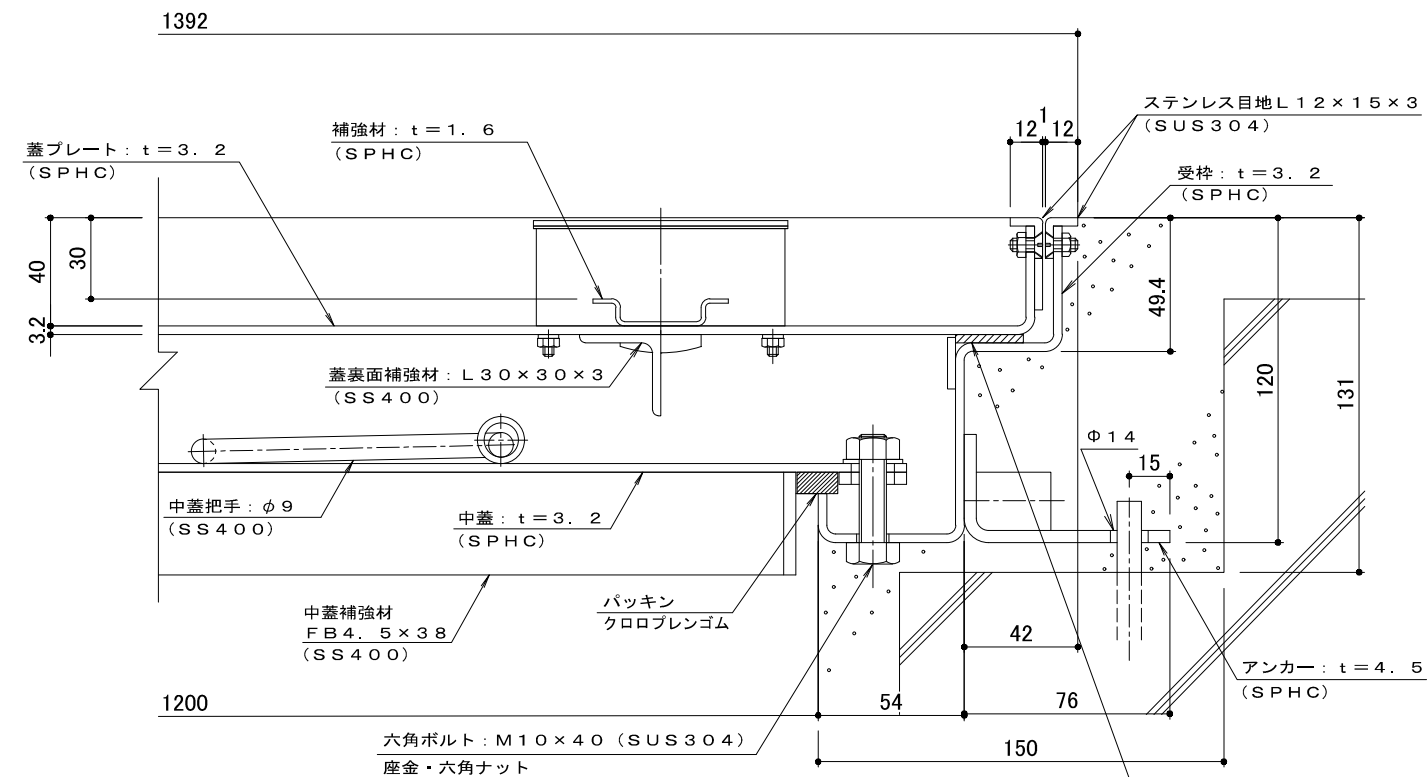


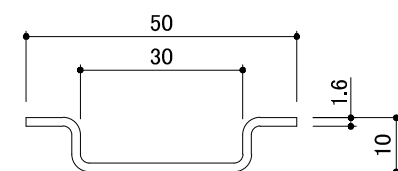

床仕上材充填時の蓋質量：約95kg／枚

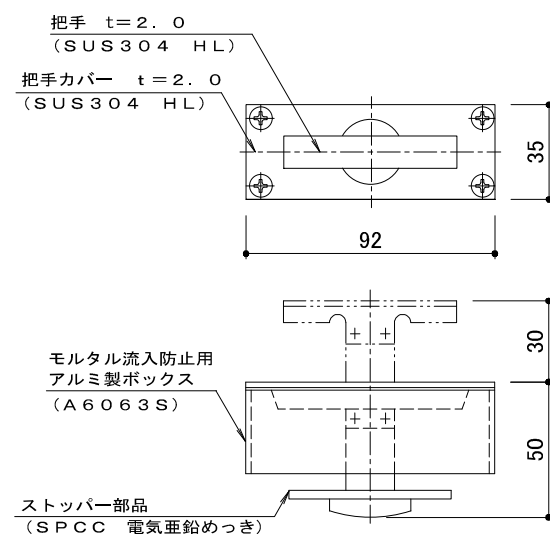

表面处理：防錆塗装（但しパッキン／SUS材除く）

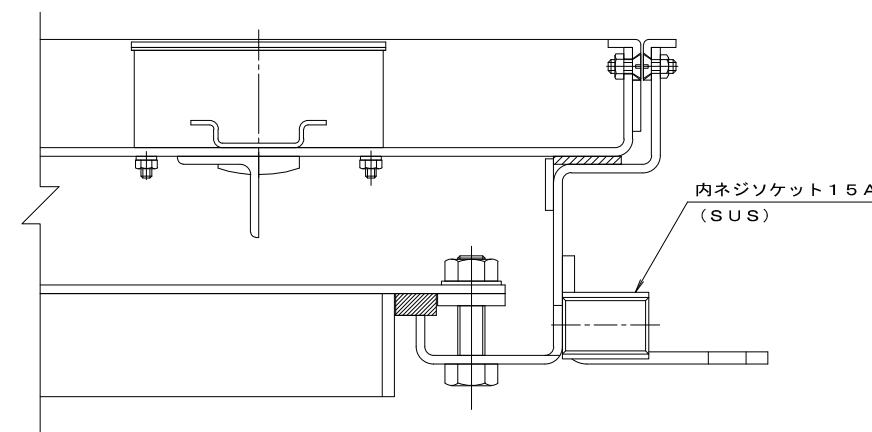

強度性能	
強度	歩行用：建築基準法施工令 第85条 積載荷重
荷重	3, 500N/m2
荷重条件	等分布荷重

訂 正	年・月・日	内 容	製 図	検 図	備 考	工事名称	製図 山中萌花	検図 大須賀豊	作成年月日 2021.06.03	カネノウ株式会社
	・					図面名称			縮尺	
	・						図面名称	縮尺	図番	

工事名称					
図面名称					
スチール製 ステンレス目地 大口径ハッチ W-1-900×1200（開口寸法）蓋2枚割					

製図	検図	作成年月日	カネノウ株式会社
山中萌花	大須賀豊	2021.06.03	
		縮尺 図 示	
			図番 2 R H 6 8 7 8