


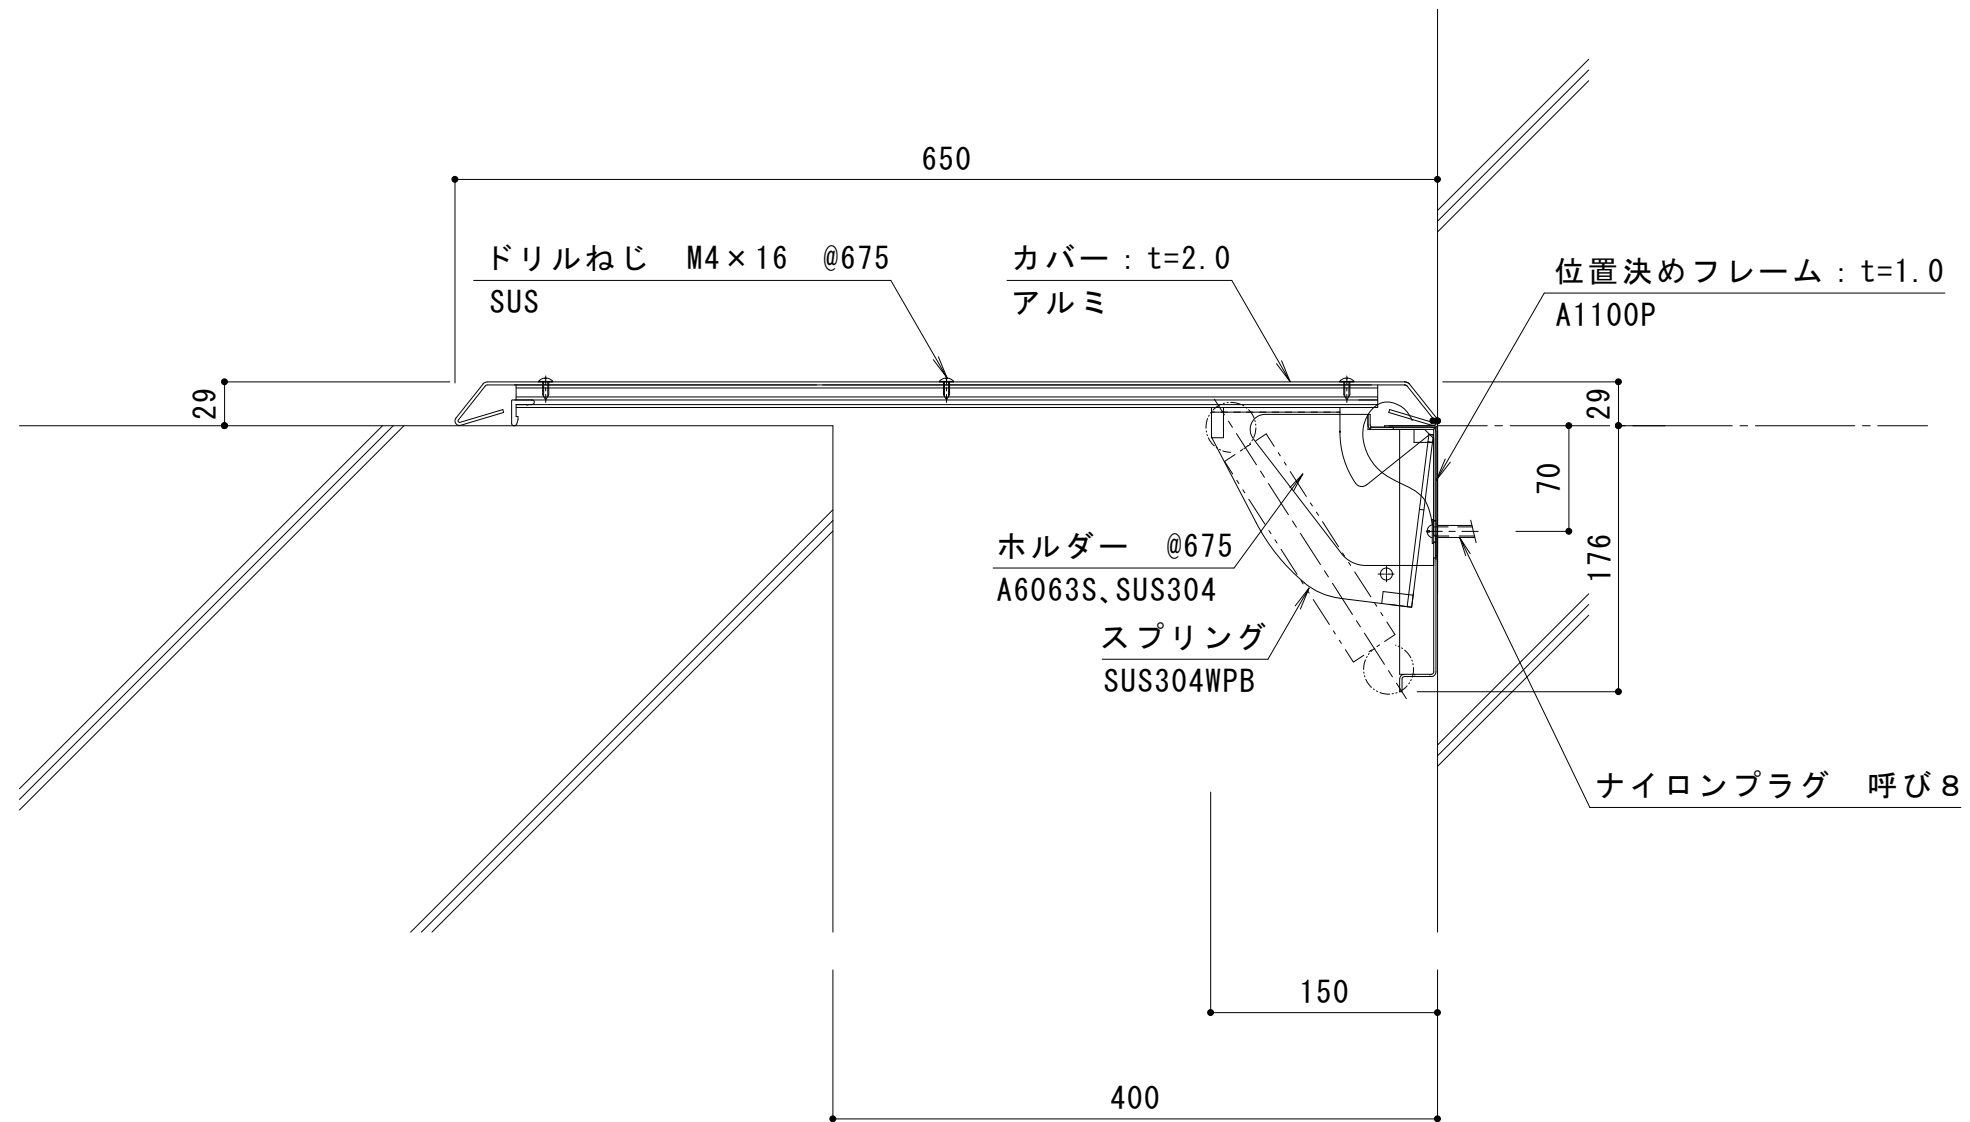

訂 正	年・月・日	内 容	製 図	検 図	工事名称	製 図	検 図	作成年月日	カネソウ株式会社
	・				内 壁-内 壁 用 W A X 5 5 - 4 0 0 G	近 藤 尚 文	中 村 亮 裕	2020. 01. 25	
	・							縮 尺	
	・							1 : 5	図 番
									3 R X 2 3 5 2 6