名称		ルーフドレン　鋳鉄製　防水層張掛け幅100㎜ よこ引き用　デッキプレート打込型　屋上用	
使用場所		屋上	
施工方法		デッキプレート打込型（立ち上がり部打込型）	
防水工法		改質アスファルトシート防水 合成高分子系ルーフィングシート防水	
防水層張掛け幅		100㎜	
排水管接続方法		ねじ込み式　管用テーパめねじ　呼びRc3（JIS B 0203）	
排水管サイズ		VP:呼び径75（3インチ）	SGP:呼び径80（3インチ）
各種該当規格			
材質	ストレーナー	ねずみ鋳鉄品 FC150（JIS G 5501）樹脂系塗装	
	防水層押え		
	本体		
	固定金具	溶融亜鉛めっき鋼板	
品番		カネソウ　ルーフドレン　WHDUXS-75 C=　　L=	

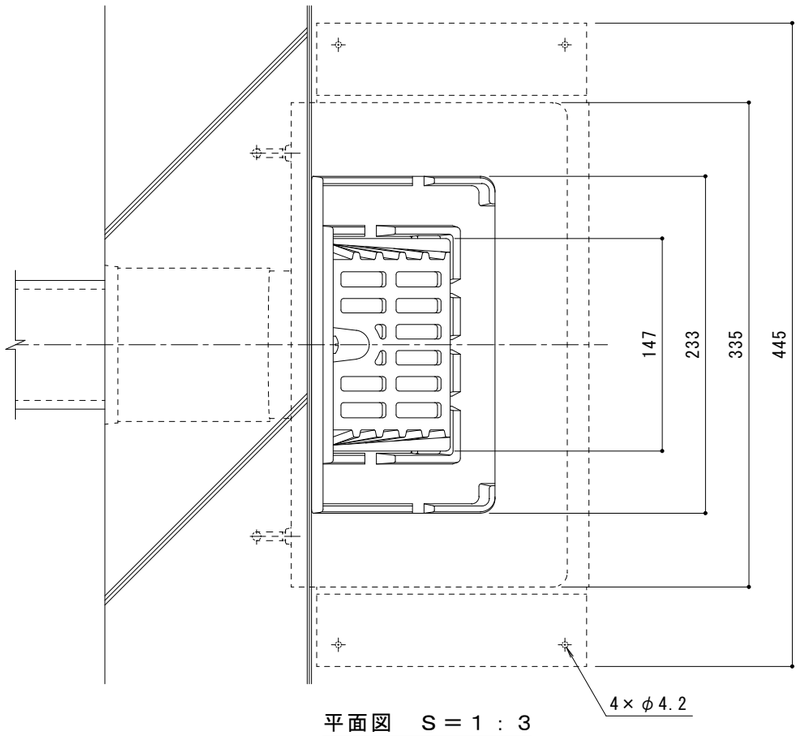

平面図　Ｓ＝１：３

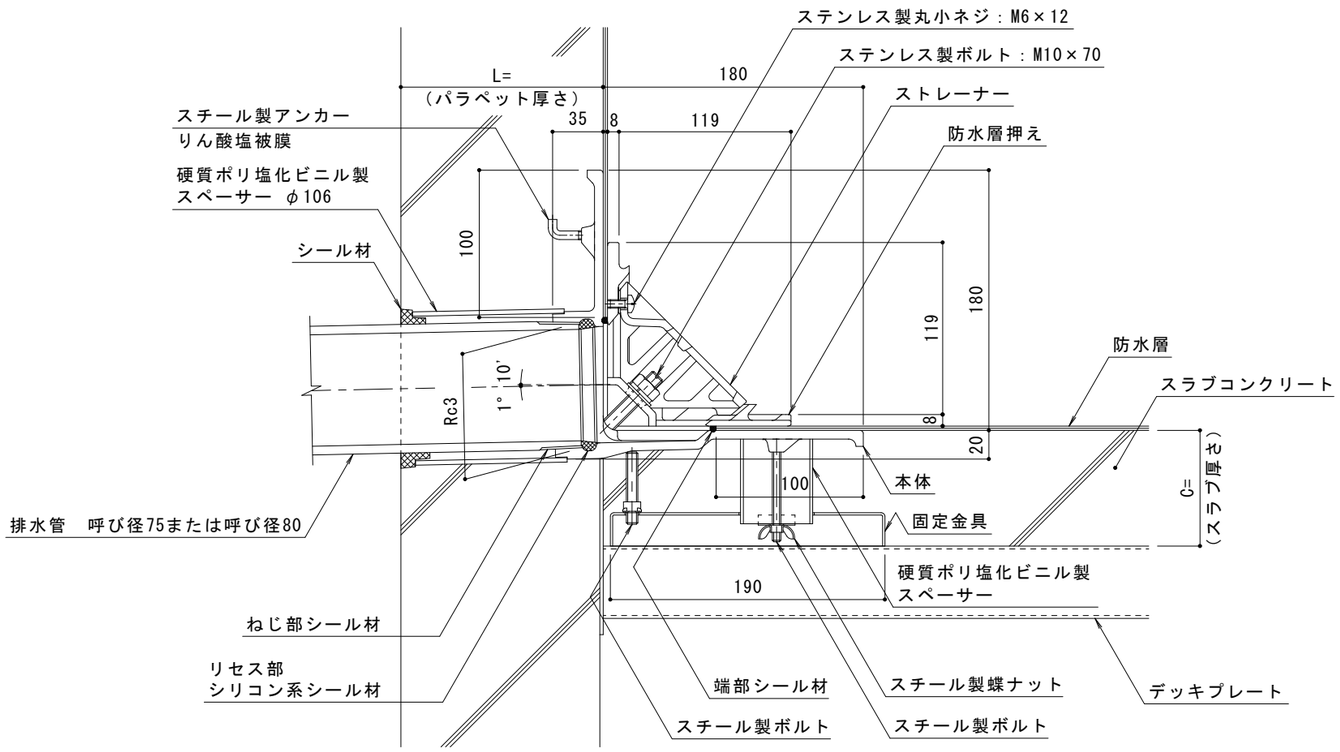

断面図（納まり）Ｓ＝１：３

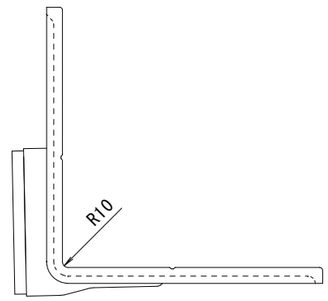

本体コーナー部寸法　Ｓ＝１：３

スラブ厚さに基づきＣ寸法（Ｃ＝６０以上）及び、
パラペット厚さに基づきＬ寸法（Ｌ＝８０以上）を
記入してお使いください。
本図はＣ＝８０、Ｌ＝１４０です。

訂正	年・月・日	内容	製図	検図	備考
	・　・				
	・　・				
	・　・				

工事名称	製図	検図	作成年月日	カネソウ株式会社
図面名称　ルーフドレン　鋳鉄製　防水層張掛け幅100㎜　よこ引き用　デッキプレート打込型（立ち上がり部打込型） ねじ込み式　WHDUXS−75　C=　　L=	真鍋	星野	縮尺　１：３	図番　２ＲＤ１９５３５