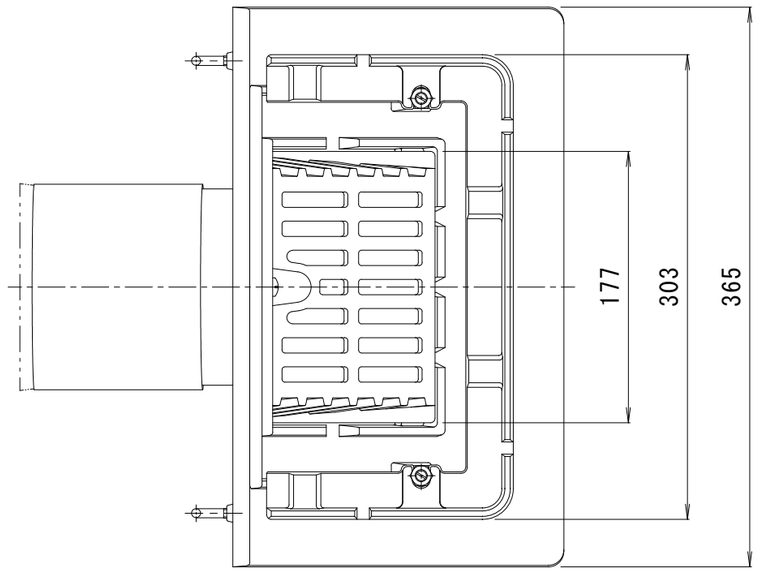

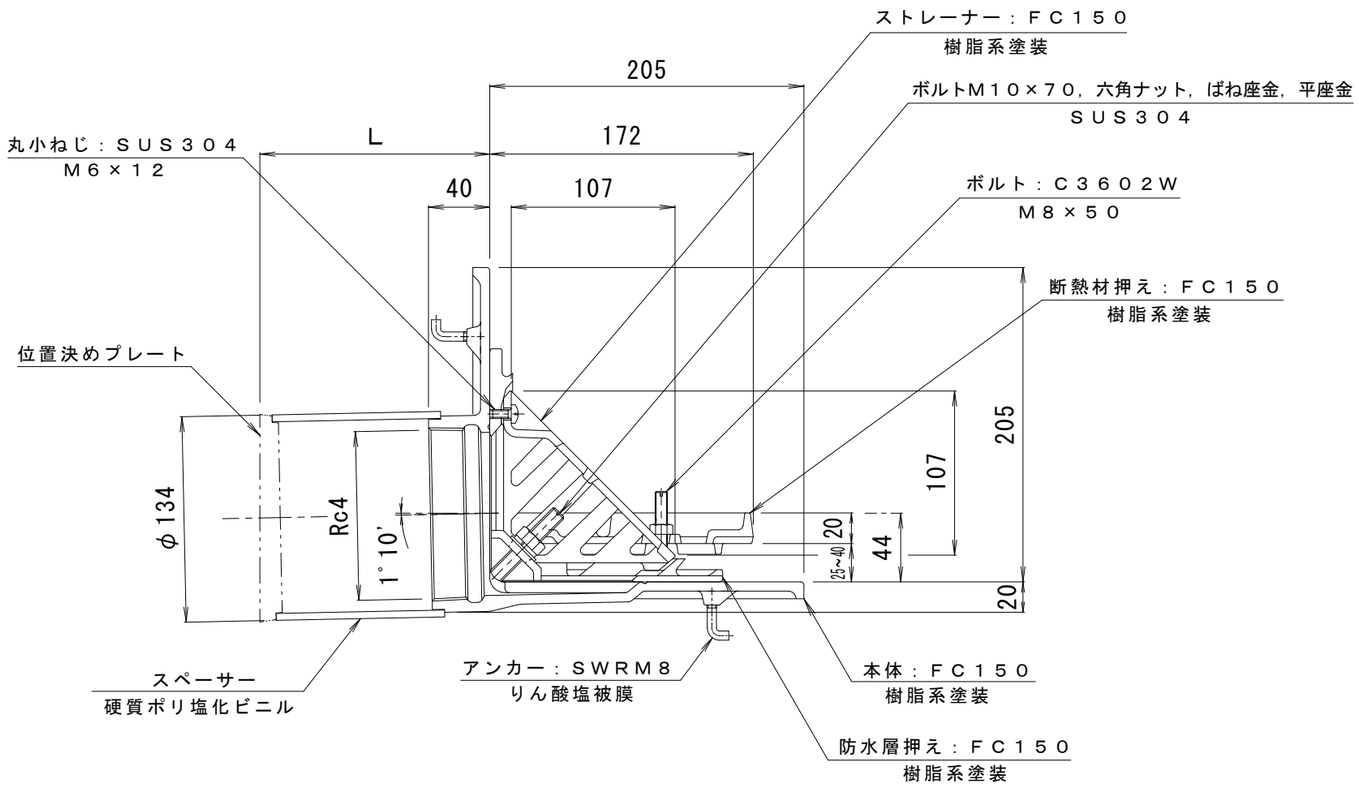

※ご注文の際はＬ寸法をご指示ください。

訂正	年・月・日	内容	製図	検図	工事名称	製図	検図	作成年月日	カネソウ株式会社
	・ ・					真鍋有紀	星野和彦		
	・ ・				図面名称 鋳鉄製ルーフドレン　外断熱用　防水層張掛け幅100㎜　よこ引き用　打込型　ねじ込み式			縮尺 １：４	図番 ３ＲＤ２０７９１
	・ ・				改質アスファルトシート・シート防水用　　ＷＨＸＳＷ－１００　Ｌ＝指示				