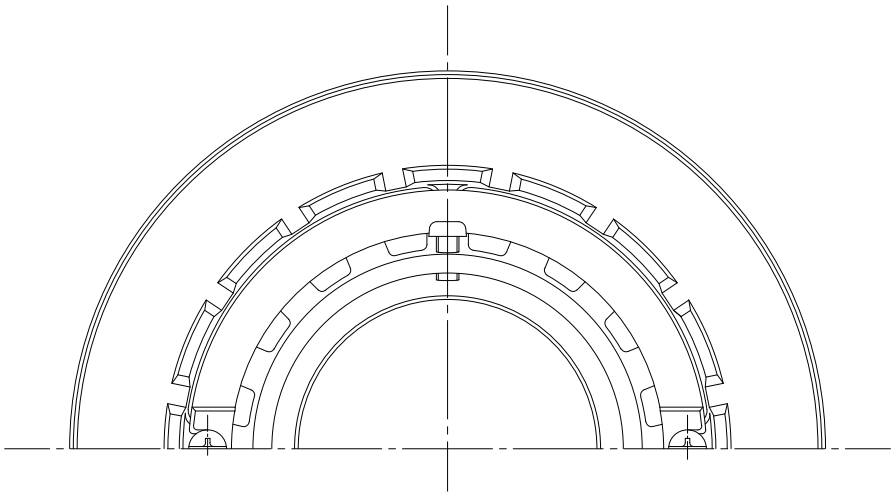

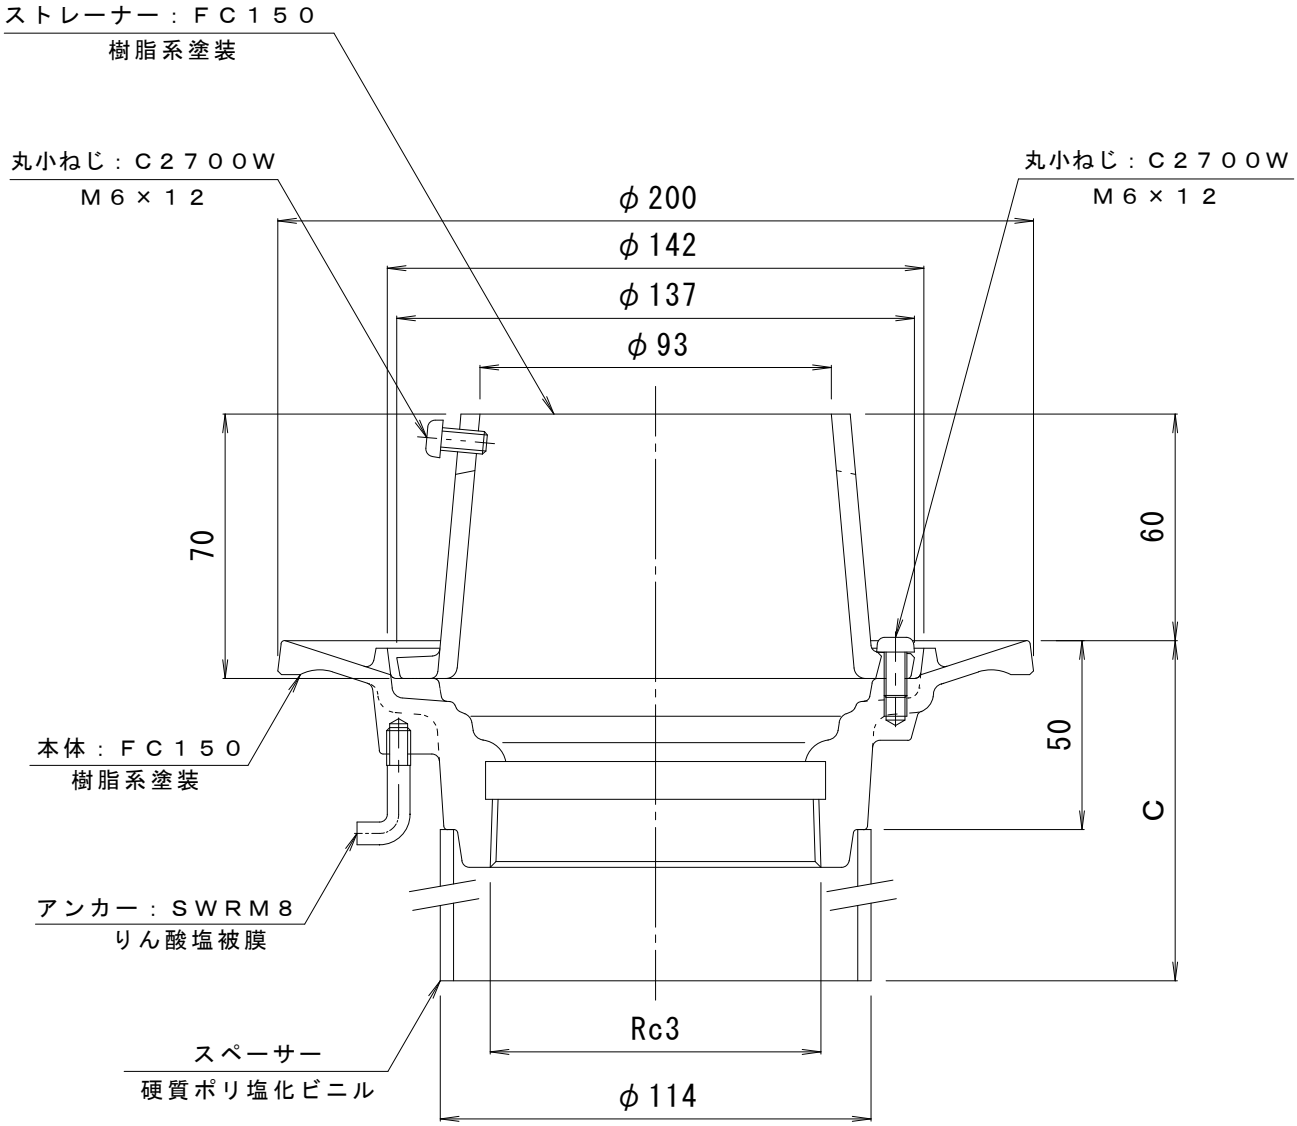

※ご注文の際はＣ寸法をご指示ください。

訂	年・月・日	内　容	製図	検図	工事名称
	・　・				
	・　・				図面名称 鋳鉄製ルーフドレン　防水層塗掛け幅25㎜　たて引き用　打込型
正	・　・				ねじ込み式　塗膜・モルタル防水用　　WMB－2－75　C＝指示

備　考	製図	検図	作成年月日	カネソウ株式会社
	真鍋有紀	星野和彦	縮尺 1：2	図番 ４ＲＤ２０５６３