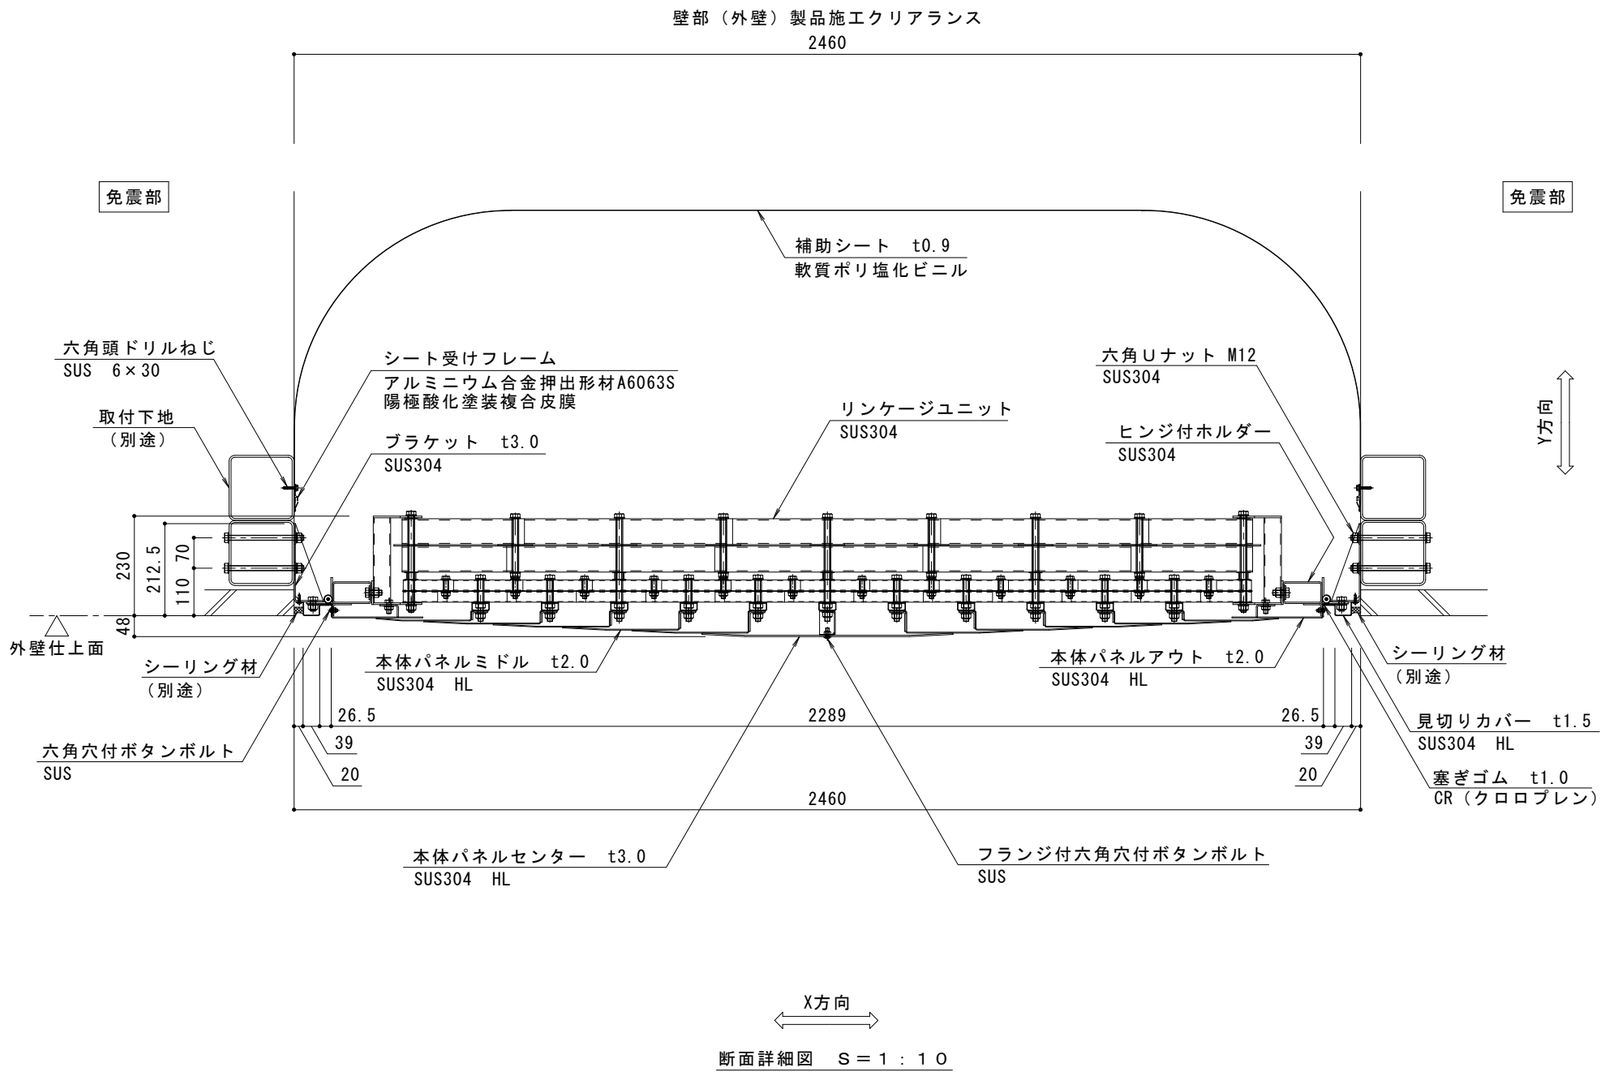

断面詳細図　Ｓ＝１：１０

免震部材名	壁部免震－免震エキスパンションジョイント
使用場所	外壁
免震クリアランス	水平方向:1200㎜
壁部（外壁）製品施エクリアランス	水平方向:2460㎜
設計可動量	X方向:1200㎜　Y方向:1200㎜
許容残留変位	100㎜
構造	プレートタイプ
機構の分類	X方向:伸縮式 Y方向:ヒンジ伸縮式
性能指標	A種
本体パネル材質	ステンレス　SUS304
本体パネル表面処理	HL（ヘアライン仕上）
本体パネル寸法	2460㎜×2000㎜
品番	カネソウＥＸジョイント ＷＭＸ２２ＴＲＦ－１２０２４６

可動図(可動範囲)

クリアランスがＸ方向に1200㎜広がった時

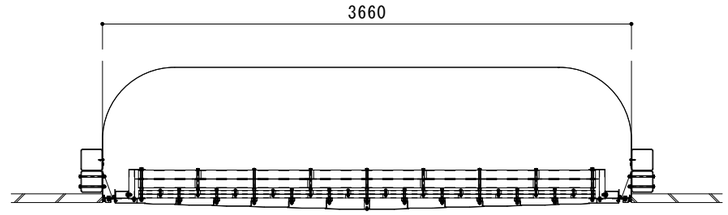

標準時

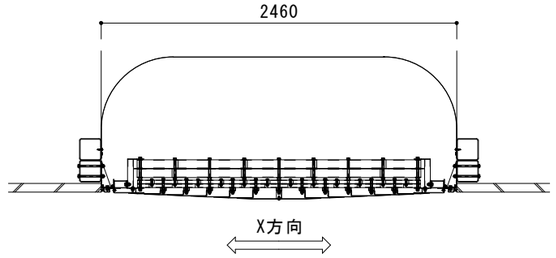

クリアランスがＸ方向に1200㎜縮まった時

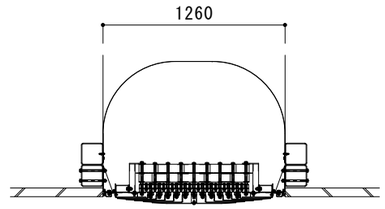

耐風圧性能（標準時）	
基準風速　Vo	36m/s
建築物の高さと軒の高さとの平均　H	30m
地表面粗度区分	Ⅱ
設計風圧力　W	正圧：2,904N/㎡　負圧：-2,366N/㎡

訂/正	年・月・日	内容	製図	検図	備考
訂	・　・				
正	・　・				
	・　・				

工事名称

図面名称　壁部免震－免震エキスパンションジョイント　外壁
本体パネルステンレス製プレートタイプ　WMX22TRF-120246

製図	検図	作成年月日	
近藤尚文	中村亮裕	2023.09.05	カネソウ株式会社
		縮尺 図示(A2)	図番 ２ＲＸ１９－１５４