
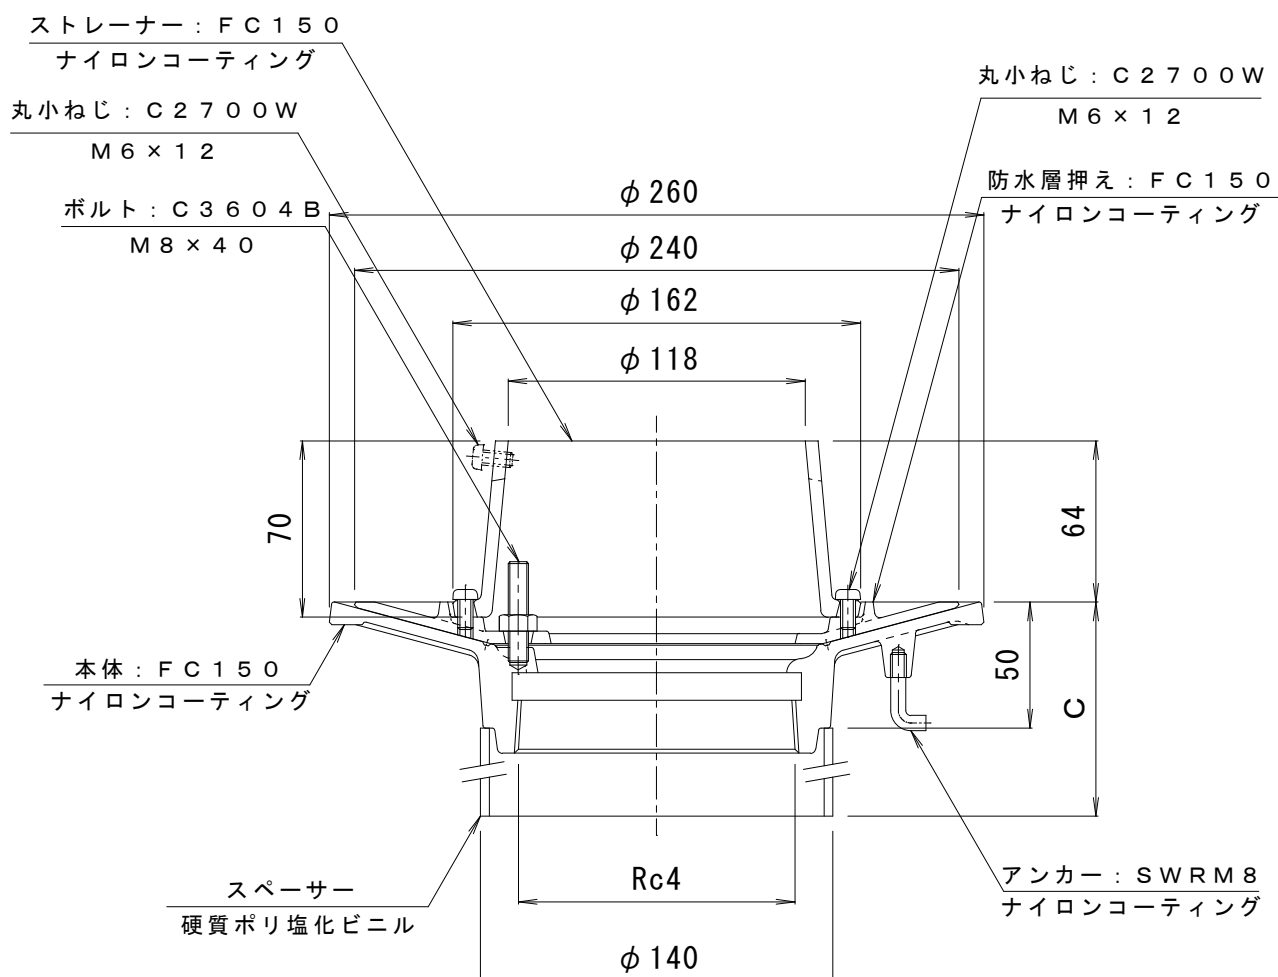


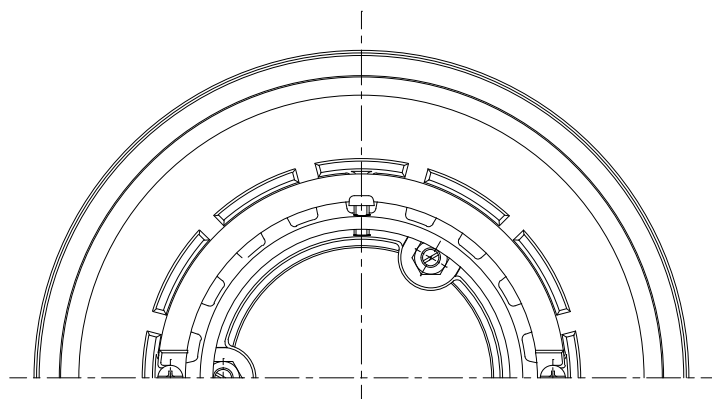

※ご注文の際はC寸法をご指示ください。

訂 正	年・月・日	内 容	製 図	検 図	工事名称
	・				図面名称 鋳鉄製高耐食性ルーフドレン 防水層張掛け幅60mm たて引き用 打込型
	・				ねじ込み式 シート・屋根部塗膜防水用 WSB-2R-100 C=指示
備 考		製 図	検 図	作成年月日	カネソウ株式会社
		真鍋有紀	星野和彦	縮尺 1 : 3	
					図 番 4 R D 2 1 3 9 4