


ストレーナー：FC150
ナイロンコーティング

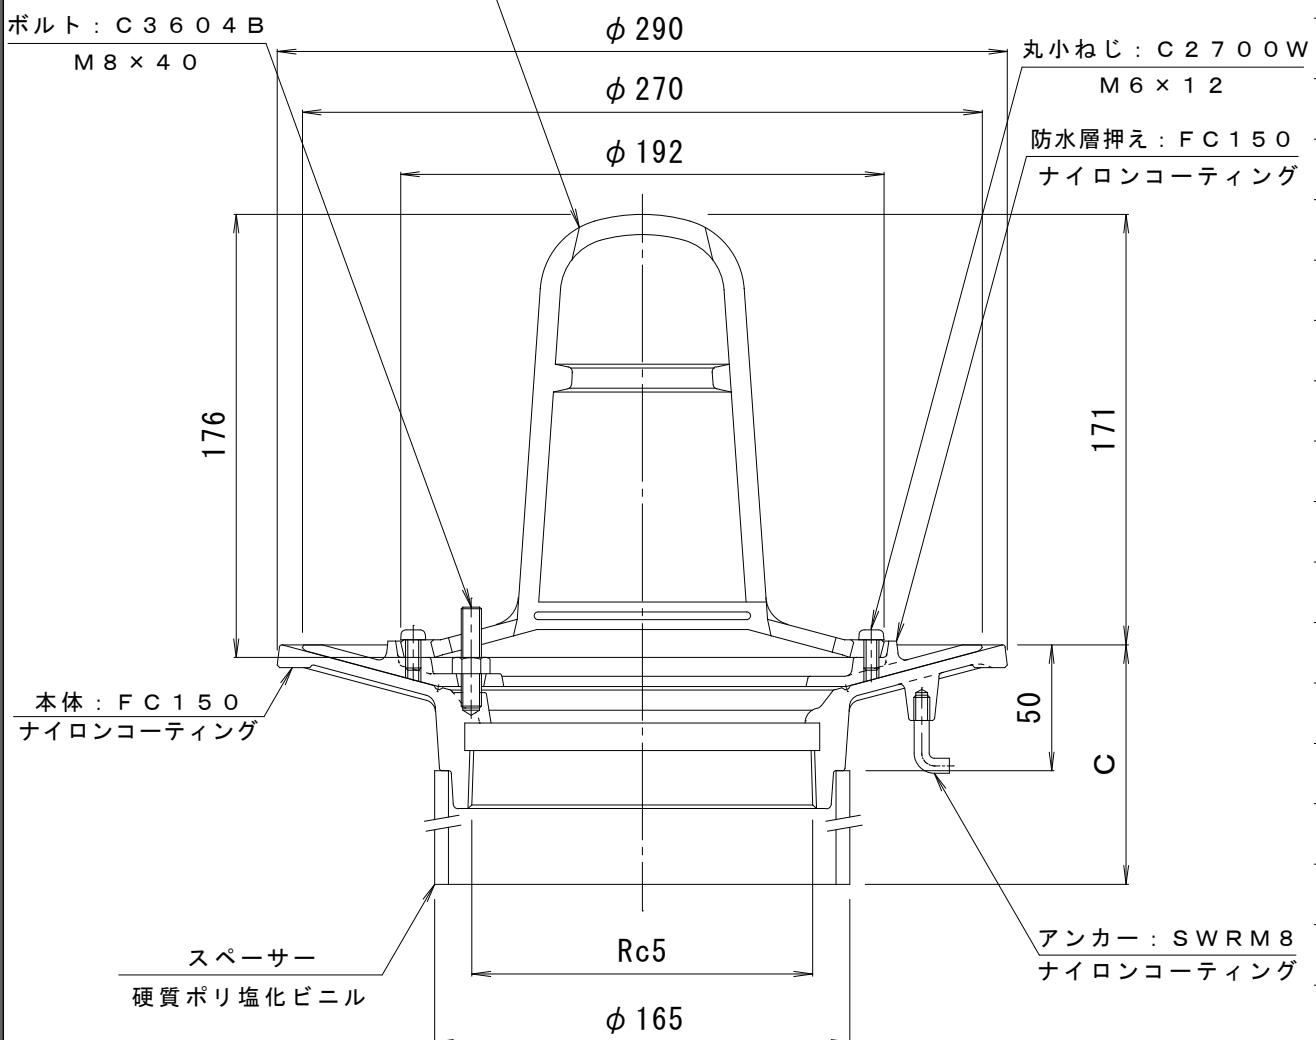

※ご注文の際はC寸法をご指示ください。

訂 正	年・月・日	内 容	製 図	検 図	工事名称
	・・・				図面名称 鋳鉄製高耐食性ルーフドレン 防水層張掛け幅60mm たて引き用 打込型 ねじ込み式 シート・屋根部塗膜防水用 WSP-2R-125 C=指示
備 考	製図 真鍋有紀	検図 星野和彦	作成年月日 縮尺 1 : 3	図番 4 R D 2 1 3 8 8	カネソウ株式会社