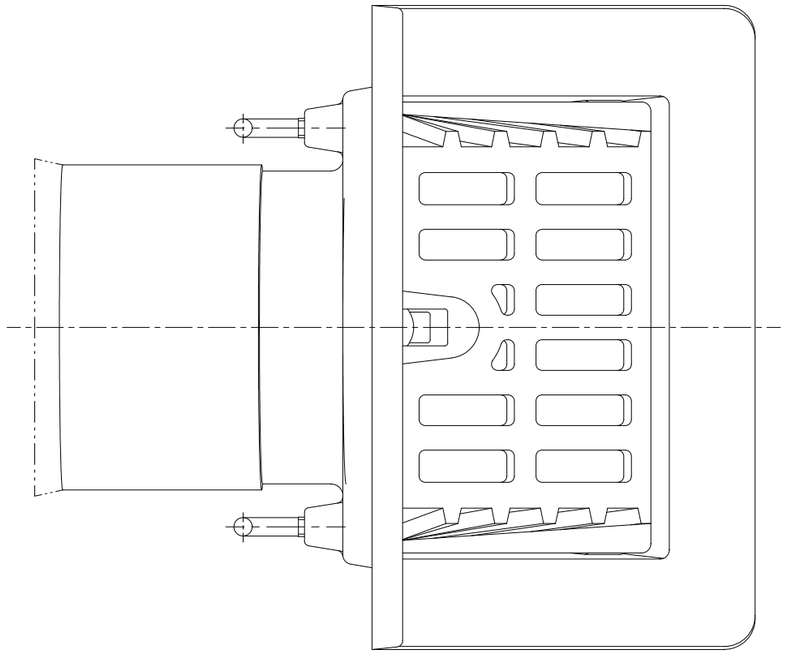

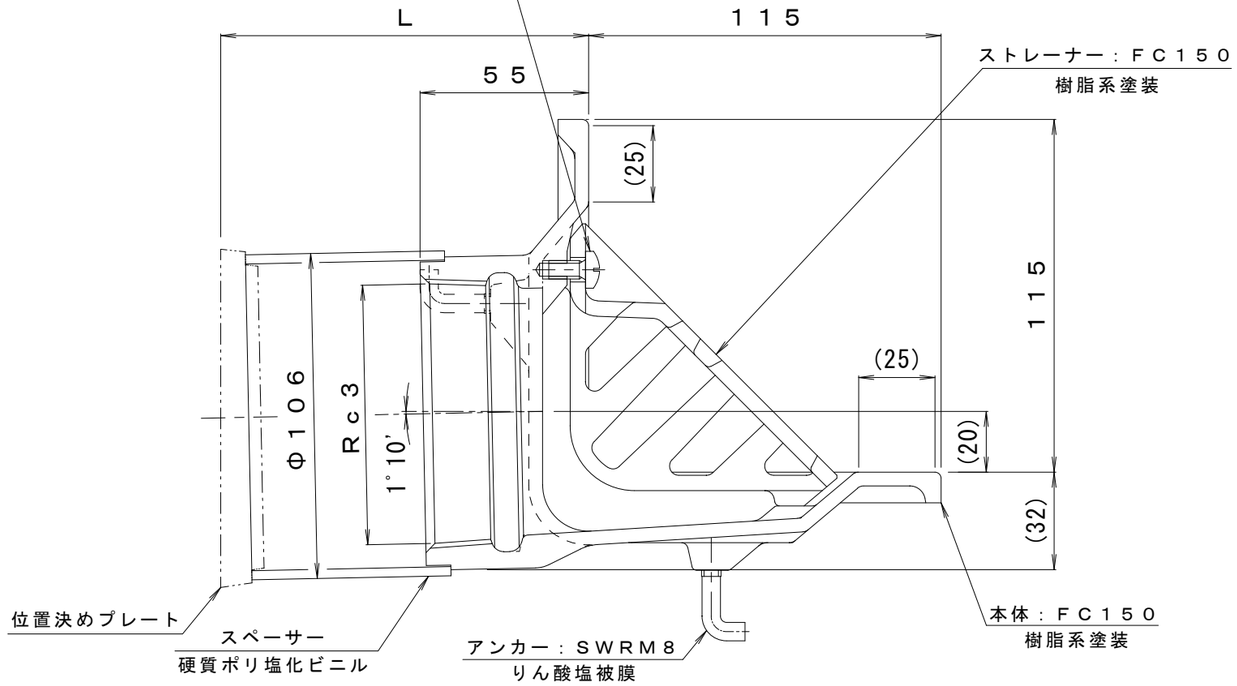

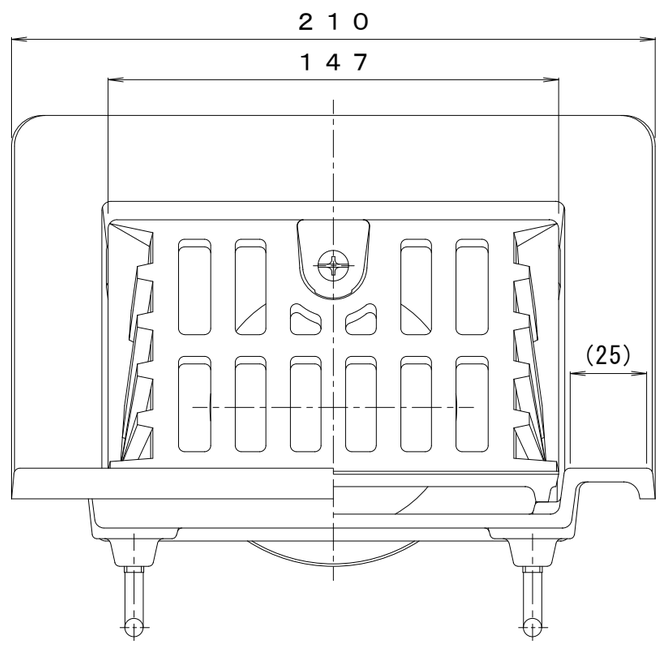

※ご注文の際はＬ寸法をご指示ください。

訂正	年・月・日	内容	製図	検図
	・ ・			
	・ ・			
	・ ・			

工事名称

図面名称 鋳鉄製ルーフドレン　防水層塗掛け幅２５ｍｍ　よこ引き用　打込型
ねじ込み式　塗膜防水用　ＷＴＸＴ－７５　Ｌ＝指示

製図	検図	作成年月日	カネソウ株式会社
安部　崇	石川文和	2023.11.1	
		縮尺 １：２	図番 ３ＲＤ２１６５６