

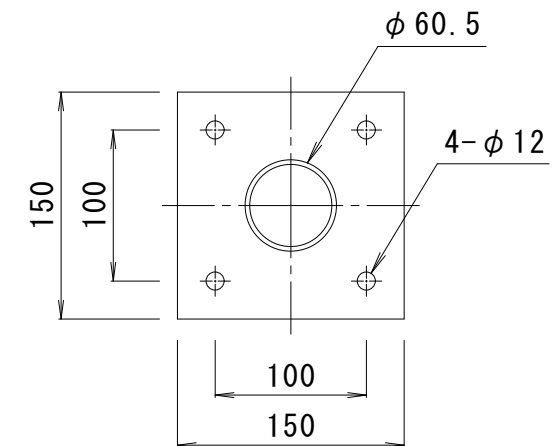
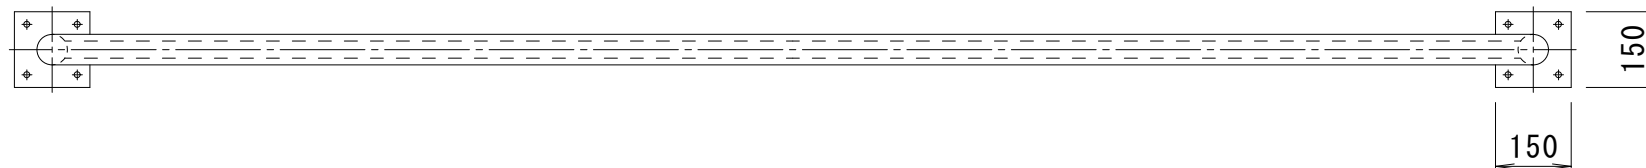


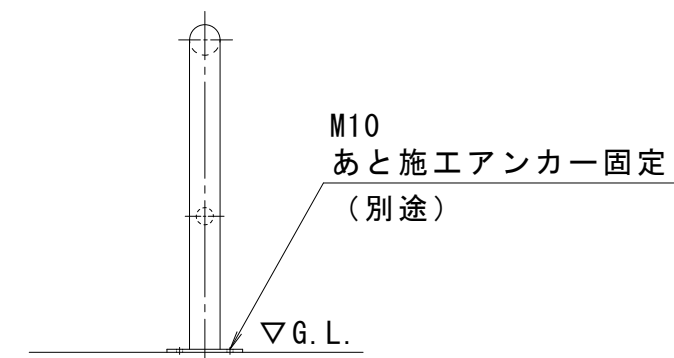

ベースプレート詳細図 S = 1 : 5

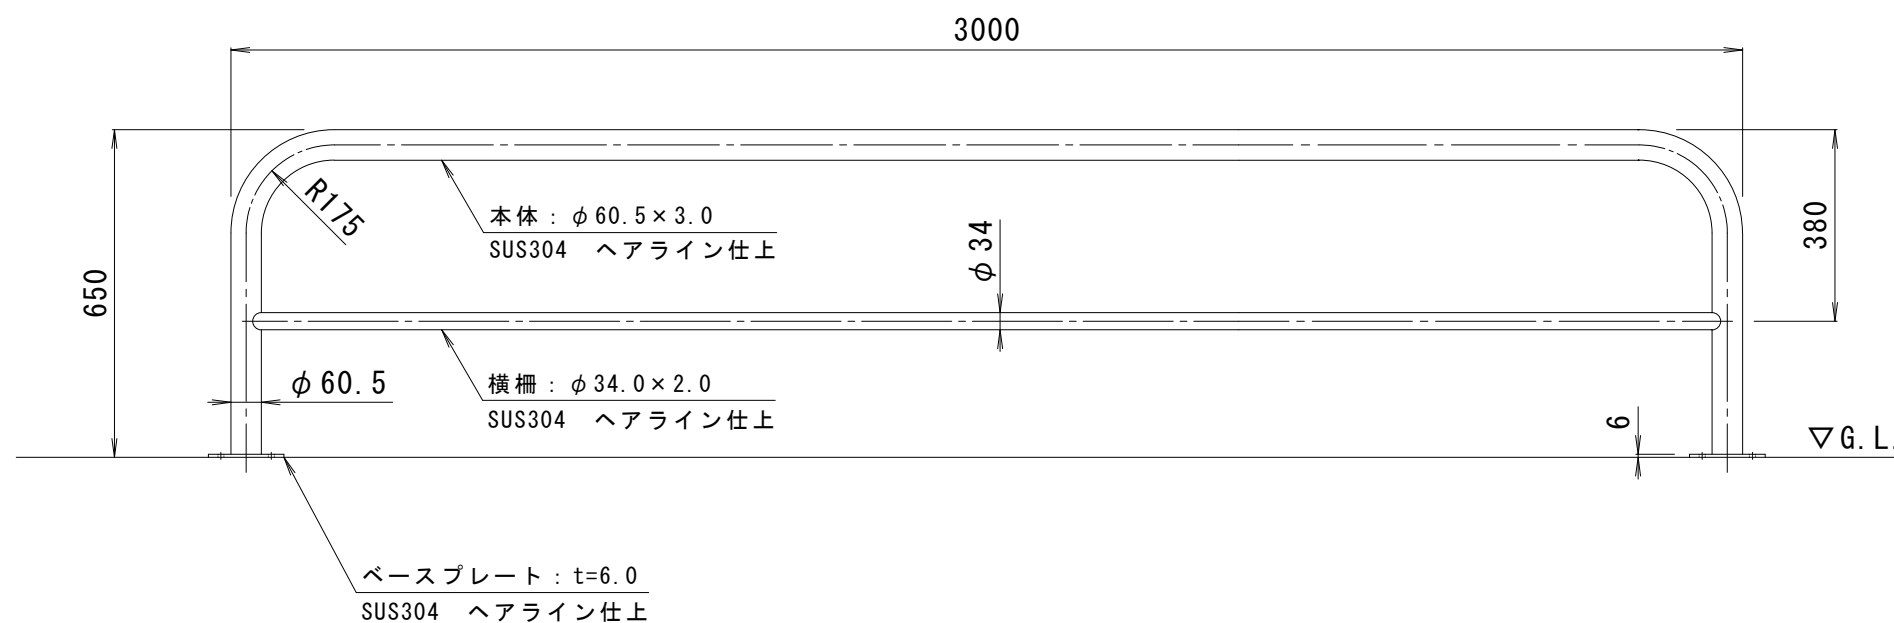

支柱質量 : 23kg / 本

訂 正	年・月・日	内 容	製 図	検 図	工事名称	製 図	検 図	作成年月日	カネソウ株式会社 3 R U 4 2 1 0
	・				図面名称	中西 絢音	石川 文和	縮 尺	
	・				車止め ステンレス製 アーチ型横バー付 固定式 後付タイプ YAW6L30-A			1 : 15	