

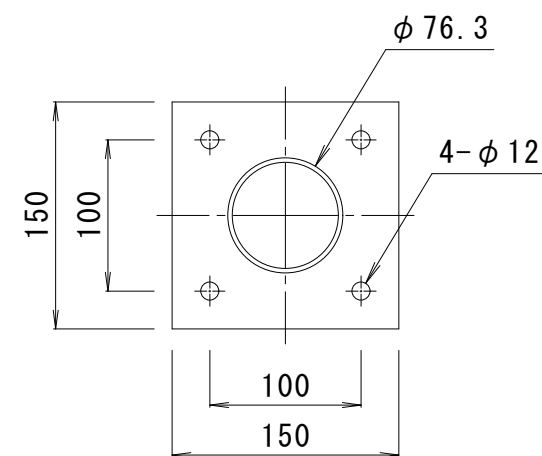
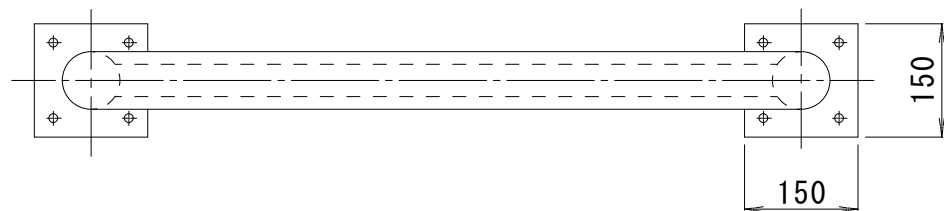


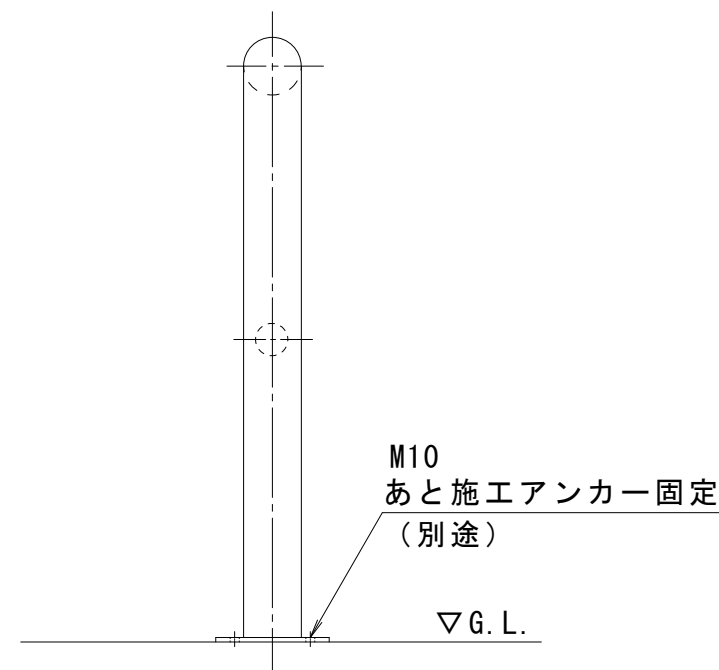

ベースプレート詳細図 S = 1 : 5

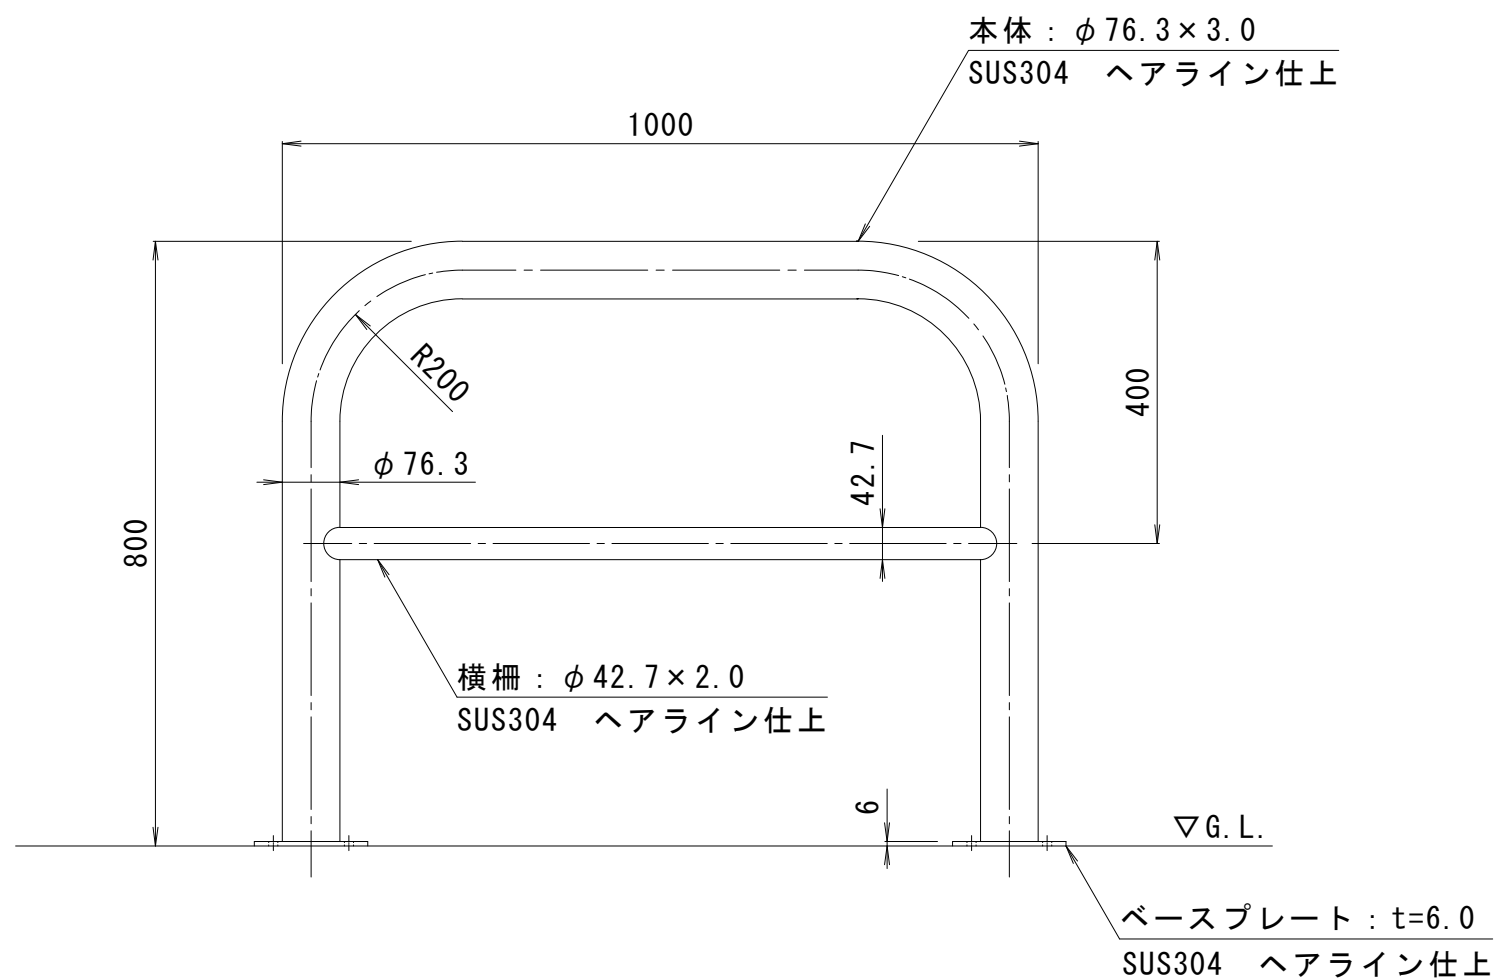

支柱質量 : 17.5kg / 本

訂 正	年・月・日	内 容	製 図	検 図	工事名称	製図	検図	作成年月日	カネソウ株式会社 3 R U 4 2 1 1
	・				図面名称	中西 絢音	石川 文和	縮尺	
	・				車止め ステンレス製 アーチ型横バー付 固定式 後付タイプ YAW7H10-A			1 : 10	