



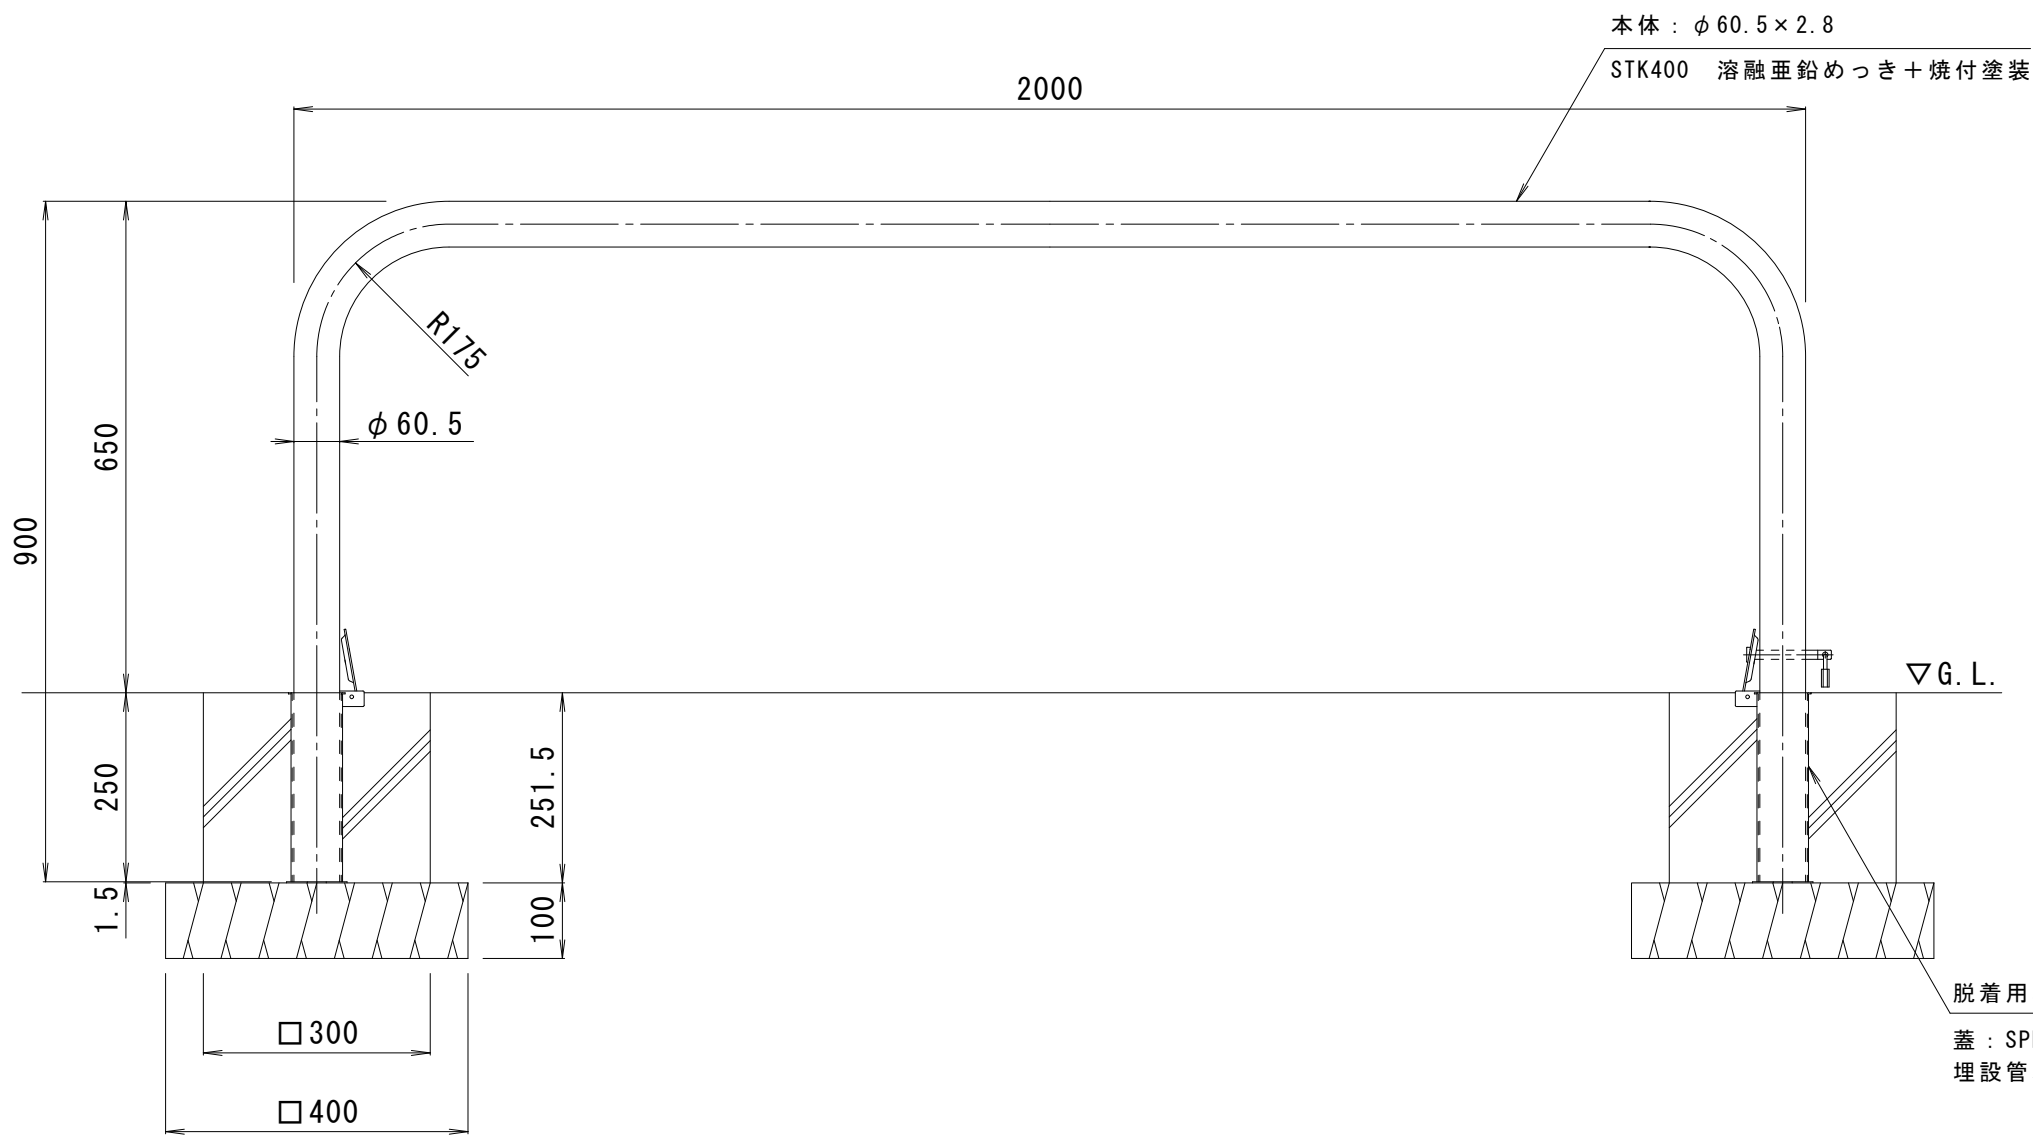


本体 : φ 60.5 × 2.8
STK400 溶融亜鉛めっき + 焼付塗装

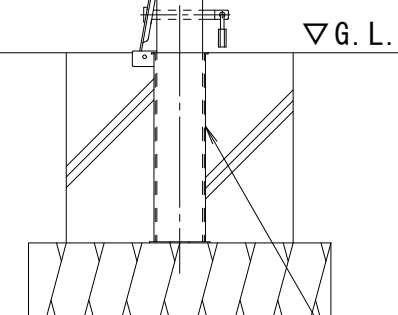


▽ G. L.

脱着用埋設管
蓋 : SPHC 溶融亜鉛めっき
埋設管本体 : SUS

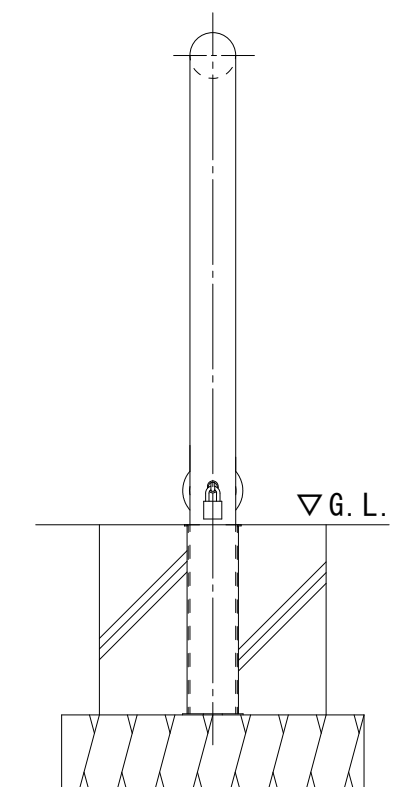

▽ G. L.

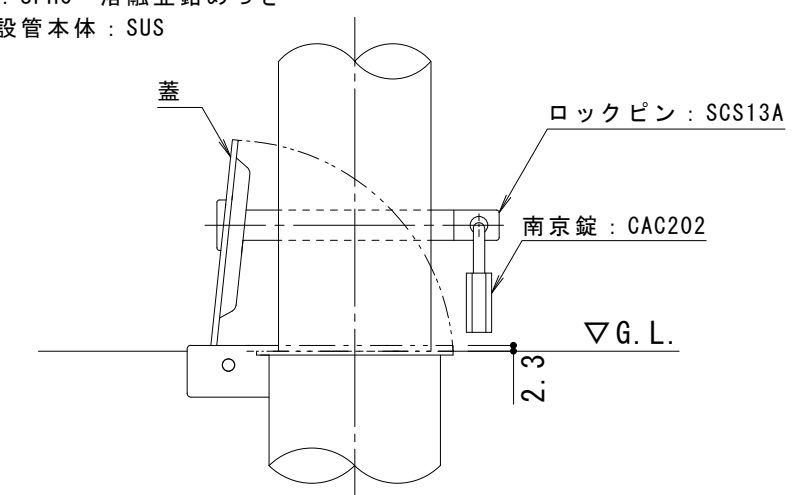

南京錠部詳細図 S = 1 : 3

支柱質量 : 14.5kg / 本
本体色は、黄または白です。
ご注文の際にご指示ください。

訂 正	年・月・日	内 容	製 図	検 図	工事名称	製図	検図	作成年月日	カネソウ株式会社 3 R U 1 3 1 7
	・				図面名称	中西絢音	石川文和	縮尺	
	・				車止め スチール製 アーチ型 脱着式 スチール製蓋 鍵付 YB6L20-DL			1 : 10	