


埋設管蓋部詳細図 S = 1 : 3

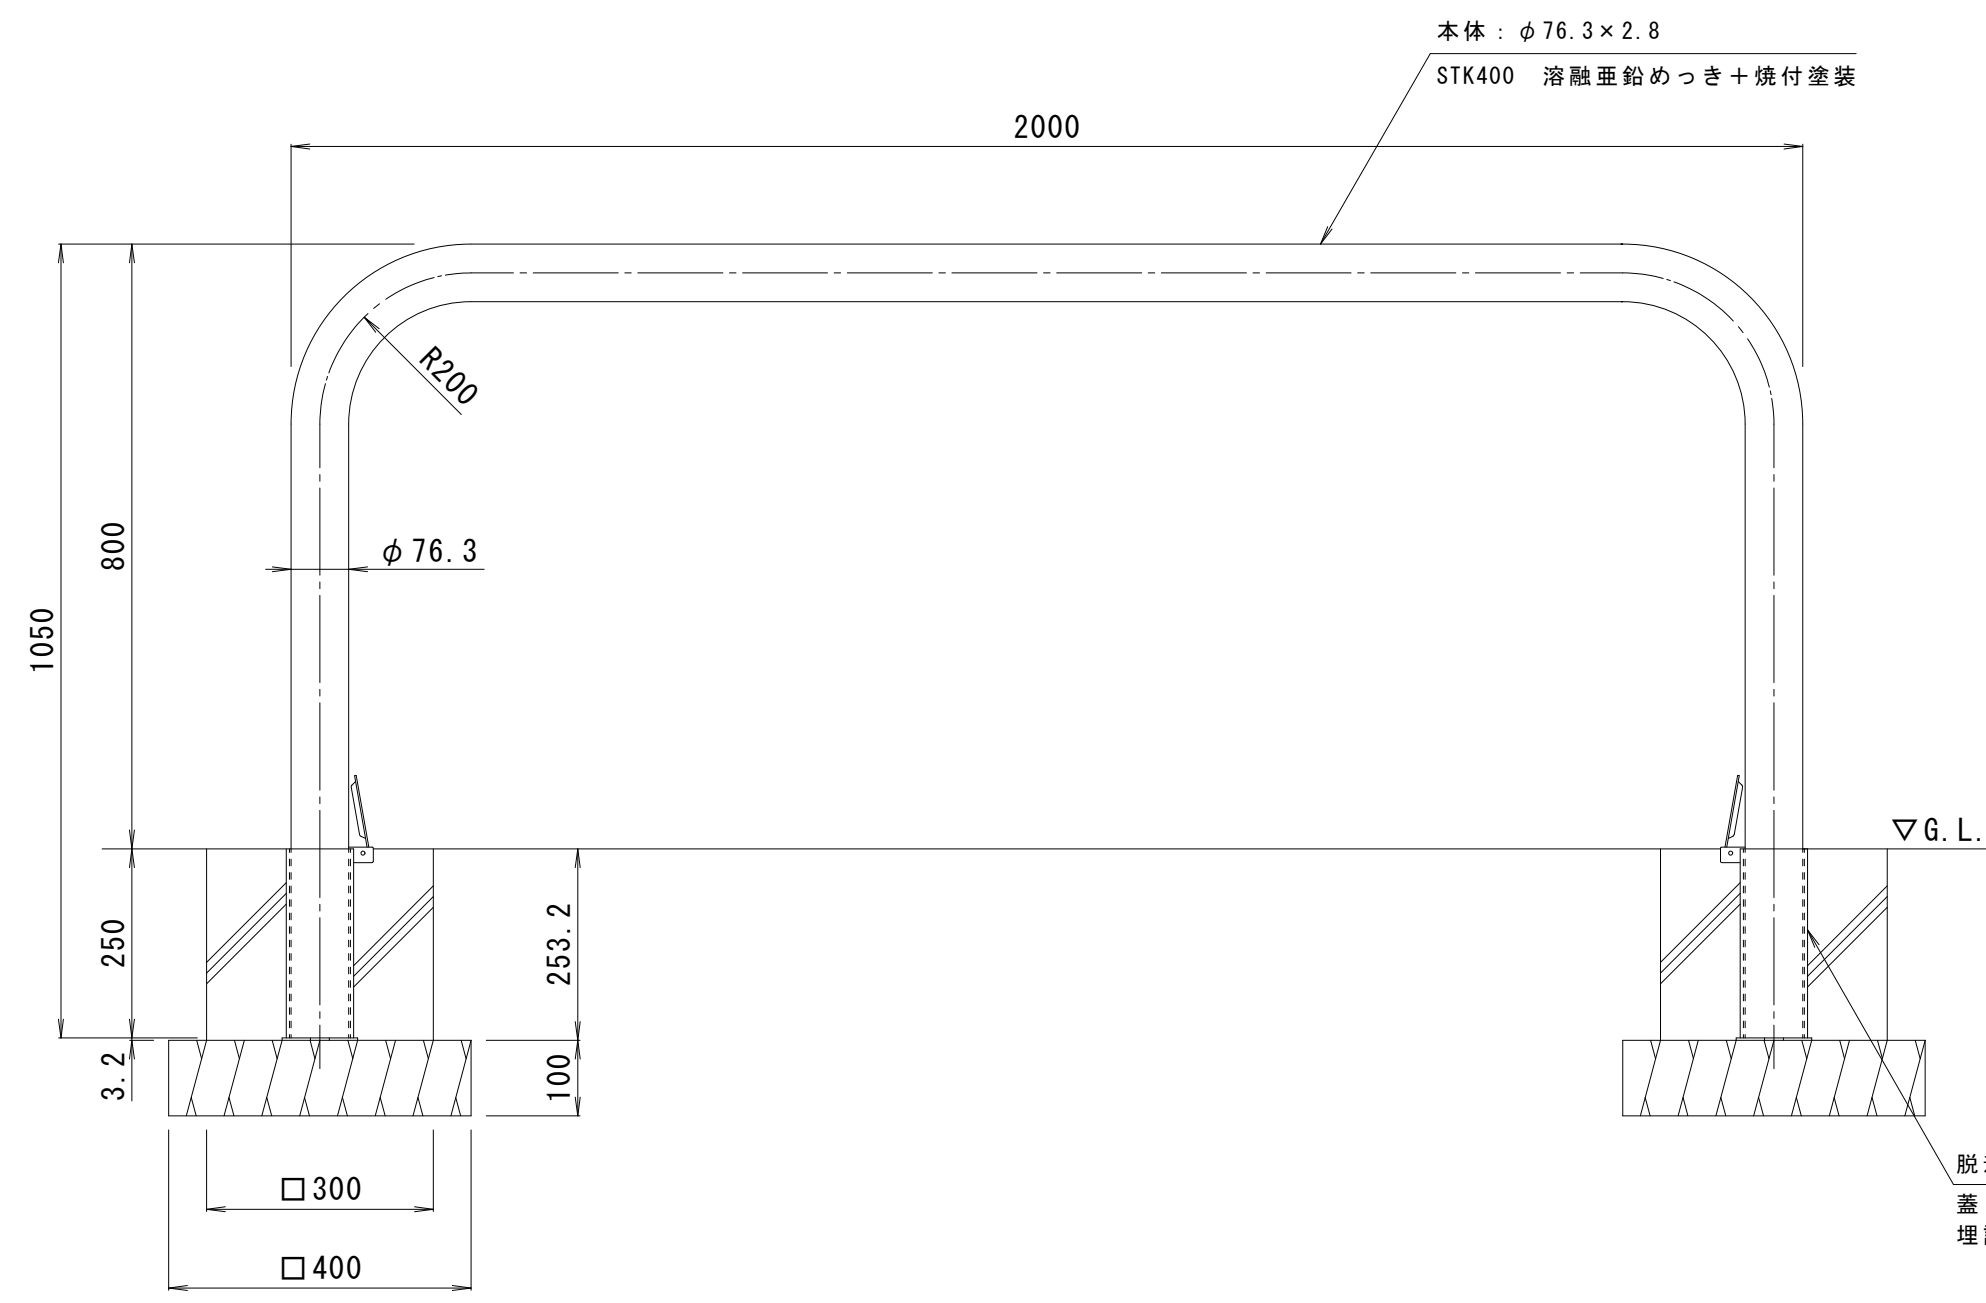

本体 : φ76.3×2.8
STK400 溶融亜鉛めっき+焼付塗装

脱着用埋設管
蓋 : SPHC 溶融亜鉛めっき
埋設管本体 : SGP 溶融亜鉛めっき

支柱質量 : 19kg/本
本体色は、黄または白です。
ご注文の際にご指示ください。

訂	年・月・日	内	容	製	図	検	図	工事名称	製	図	検	図	作成年月日	カネソウ株式会社
	・								酒井ひと美	稲垣貴久				
正	年・月・日							図面名称	縮尺				図番	3RU5301
	・							車止め スチール製 アーチ型 脱着式 スチール製蓋 YB7H20-D	1 : 10					