
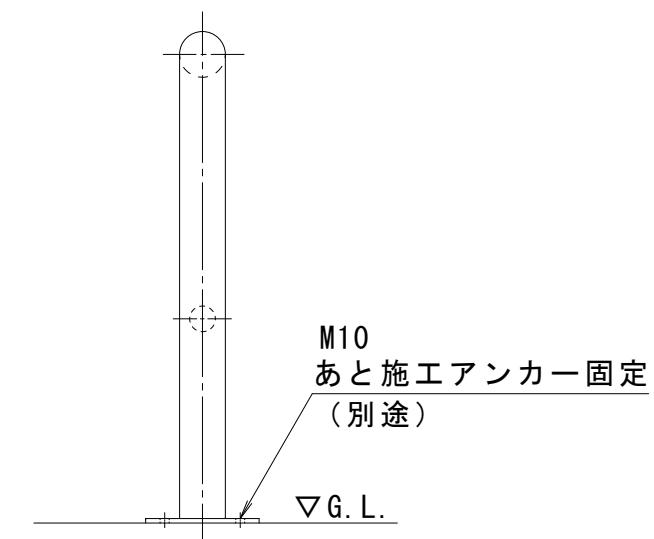


ベースプレート詳細図 S = 1 : 5

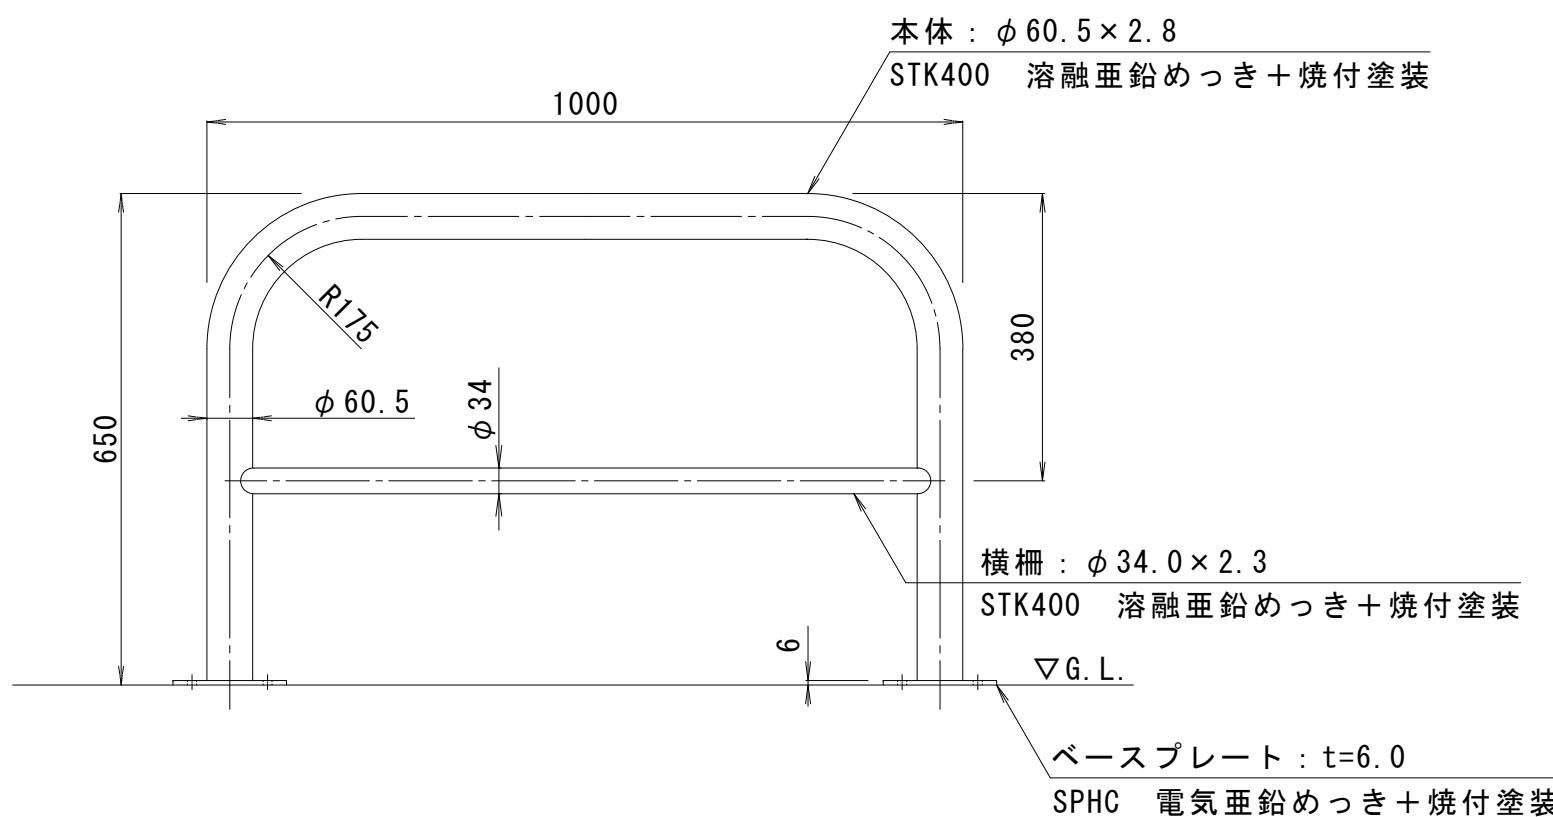

支柱質量: 12kg/本
本体色は、黄または白です。
ご注文の際にご指示ください。

訂 正	年・月・日	内 容	製 図	検 図	工事名称	製 図	検 図	作成年月日	力ボノウ株式会社	
	図面名称 車止め スチール製 アーチ型横バー付 固定式 後付タイプ YBW6L10-A	中西絢音	石川文和	縮尺 1:10	図番 3R U 4225	
.						