

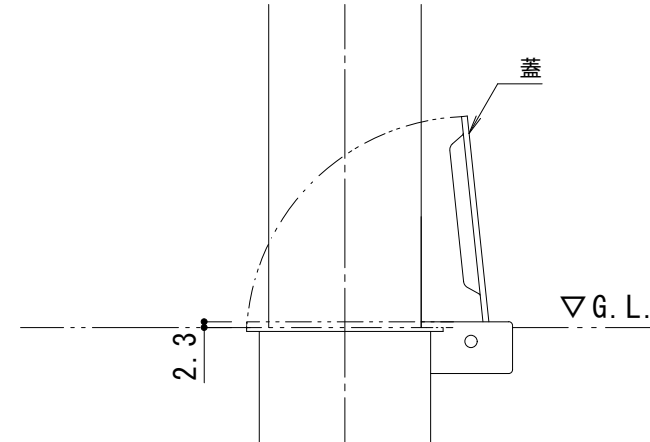
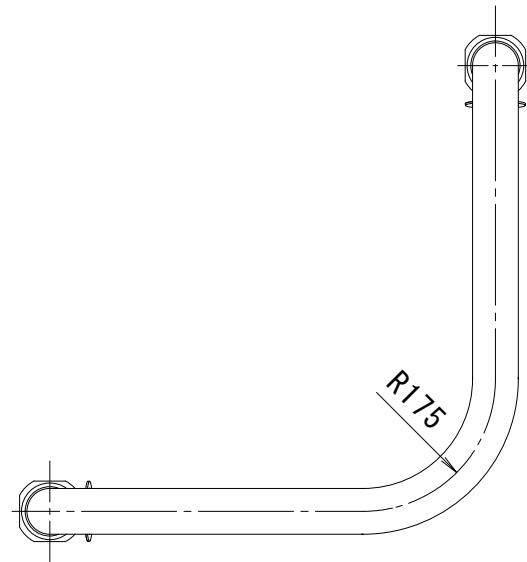


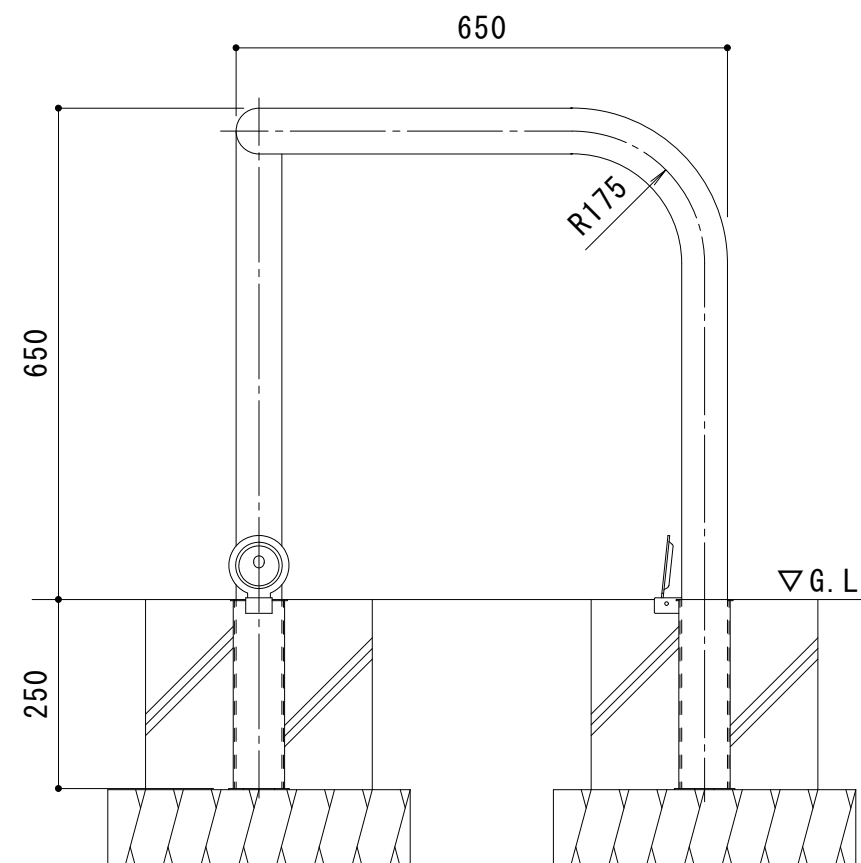

埋設管蓋部詳細図 S = 1 : 3

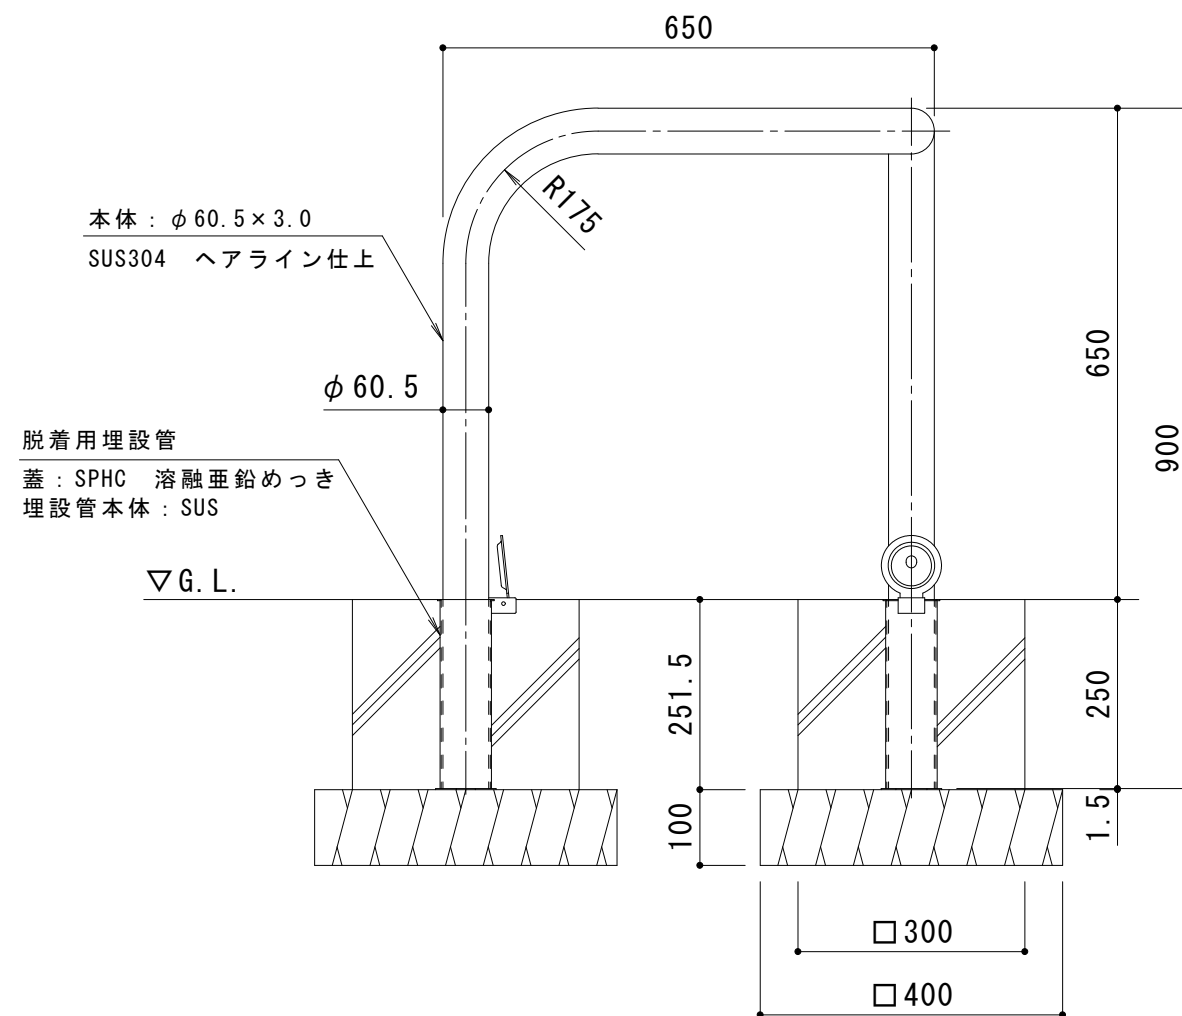

支柱質量 : 13.2kg / 本

訂 正	年・月・日	内 容	製 図	検 図	工事名称	製 図	検 図	作成年月日	カネソウ株式会社 3 R U 1 5 2 1 図番
	・				図面名称	中西絢音	松崎裕一	縮尺	
	・				車止め ステンレス製 コーナー型 脱着式 スチール製蓋 Y C 6 L 5 - D			1 : 10	