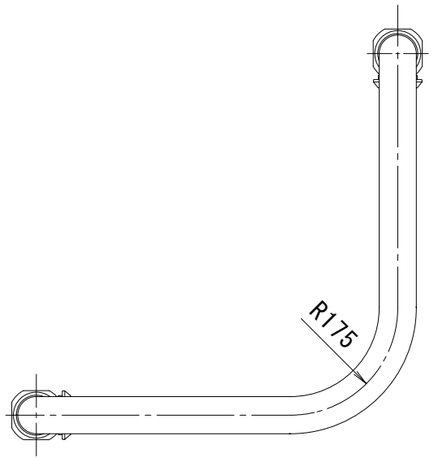

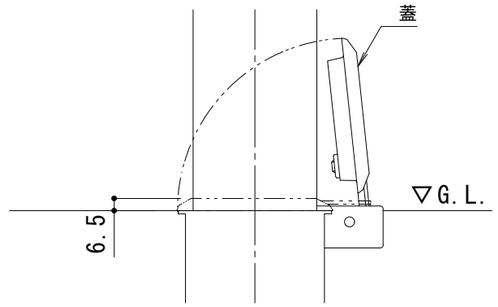

埋設管蓋部詳細図　S＝1：3

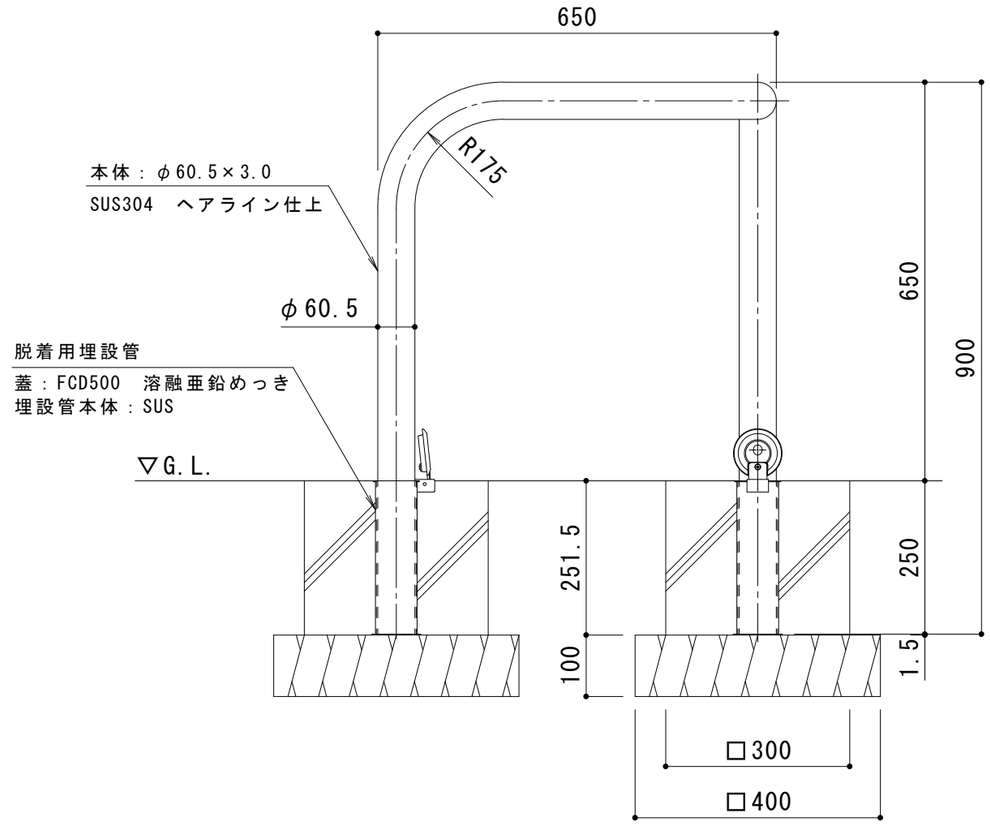

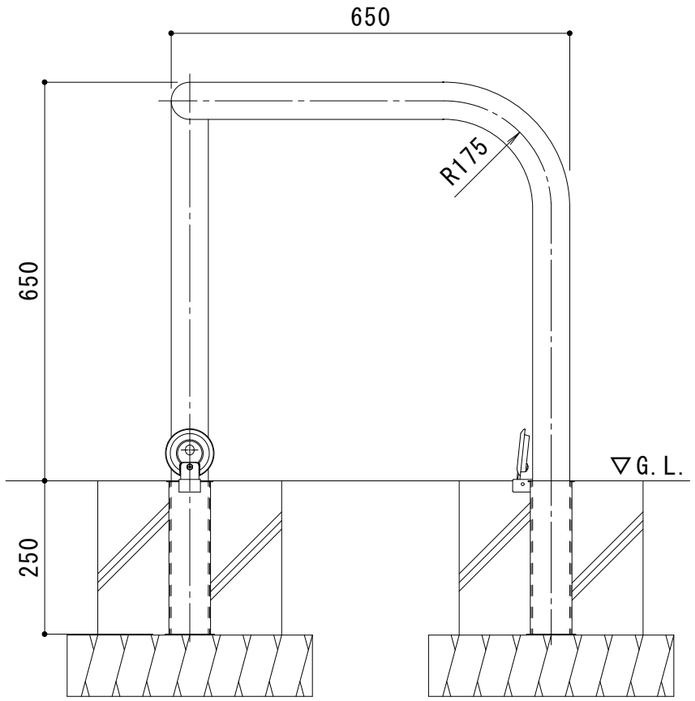

支柱質量：13.2kg／本

訂	年・月・日	内容	製図	検図
	・　・			
	・　・			
正	・　・			

工事名称

図面名称　車止め　ステンレス製　コーナー型　脱着式　鋳鉄製蓋　ＹＣ６Ｌ５－ＨＤ

製図	検図	作成年月日	カネソウ株式会社
中西絢音	松崎裕一	縮尺 1：10	図番 ３ＲＵ４４１７