



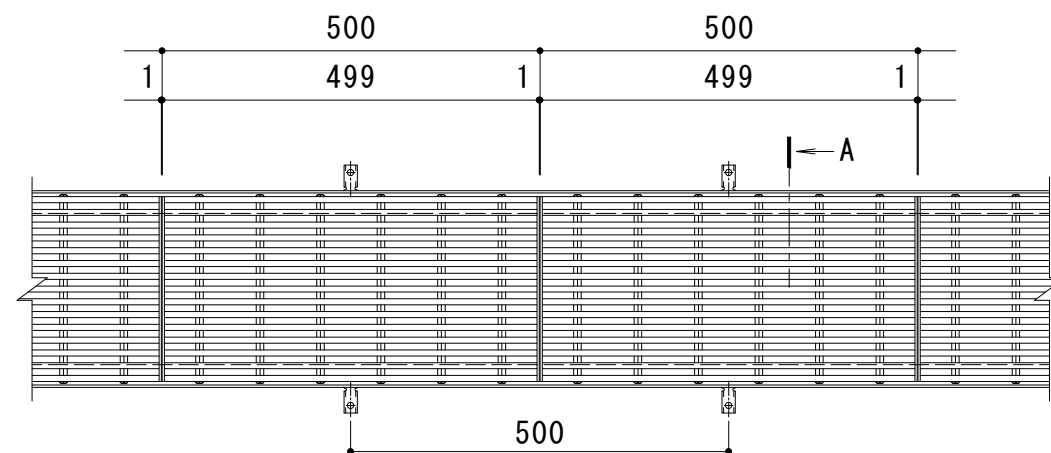


平面詳細図 S = 1 : 10

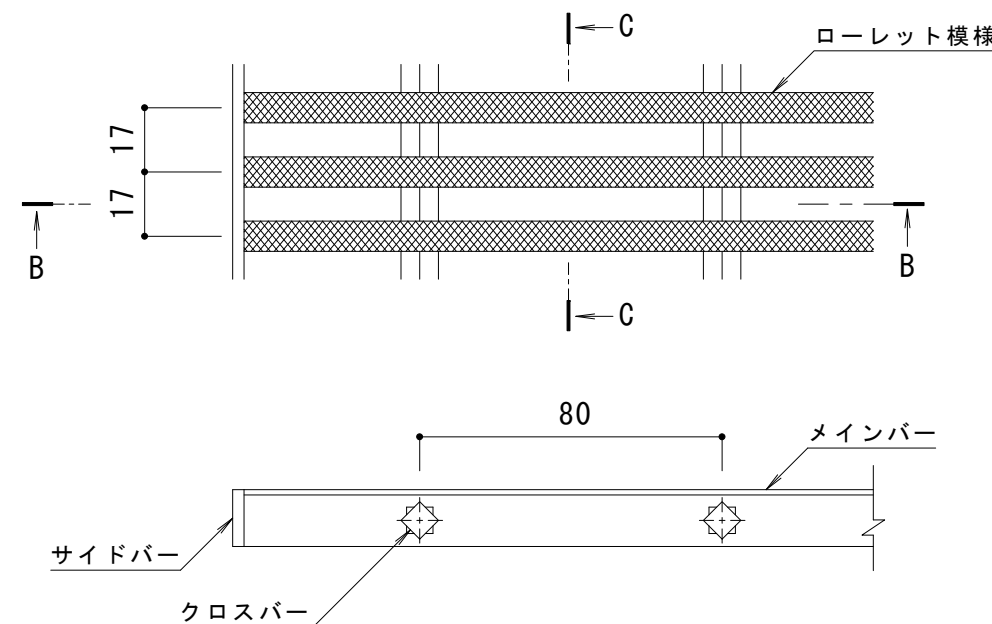

B-B断面図

C-C断面図

メインバー詳細図 S = 1 : 2

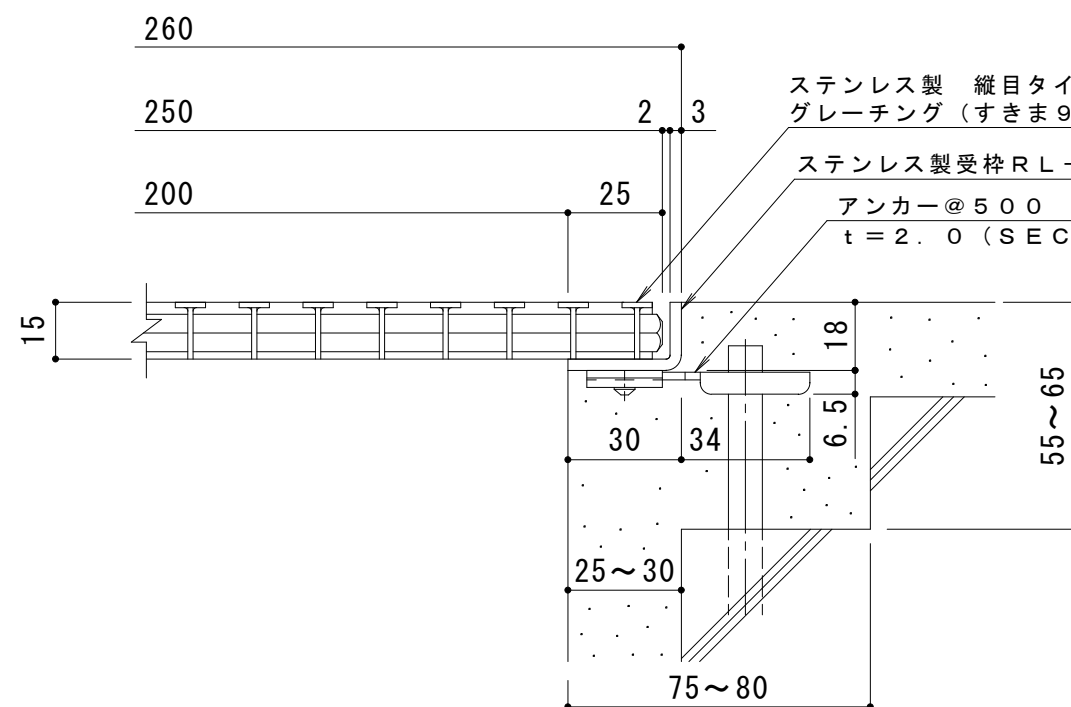

A断面詳細図 S = 1 : 2

仕様

ステンレス製 縦目タイプ 細目滑り止め模様付 (ローレット模様)
グレーチング (すきま9mm) YQ-A-15 250×500×15

材質: メインバー SUS304 @17
クロスバー SUS304 @80
サイドバー SUS304

定尺: 499

ステンレス製受枠 RL-15

材質: ステンレス鋼板 t = 3.0 (SUS304)

定尺: 2000

施工場所の状況に合わせて、アンカーをプライヤー等で折り曲げてご使用ください。

訂 正	年・月・日	内 容	製 図	検 図	工事名称 図面名称 ステンレス製 縦目タイプ 細目滑り止め模様付（ローレット模様） グレーチング（すきま9mm） YQ-A-15 250×500×15+RL-15	製 図 酒井ひと美	検 図 松 崎 裕 一	作成年月日	カネソウ株式会社	
	・							縮尺		図 番
	・							1：10, 1：2		