



平面詳細図 S = 1 : 10

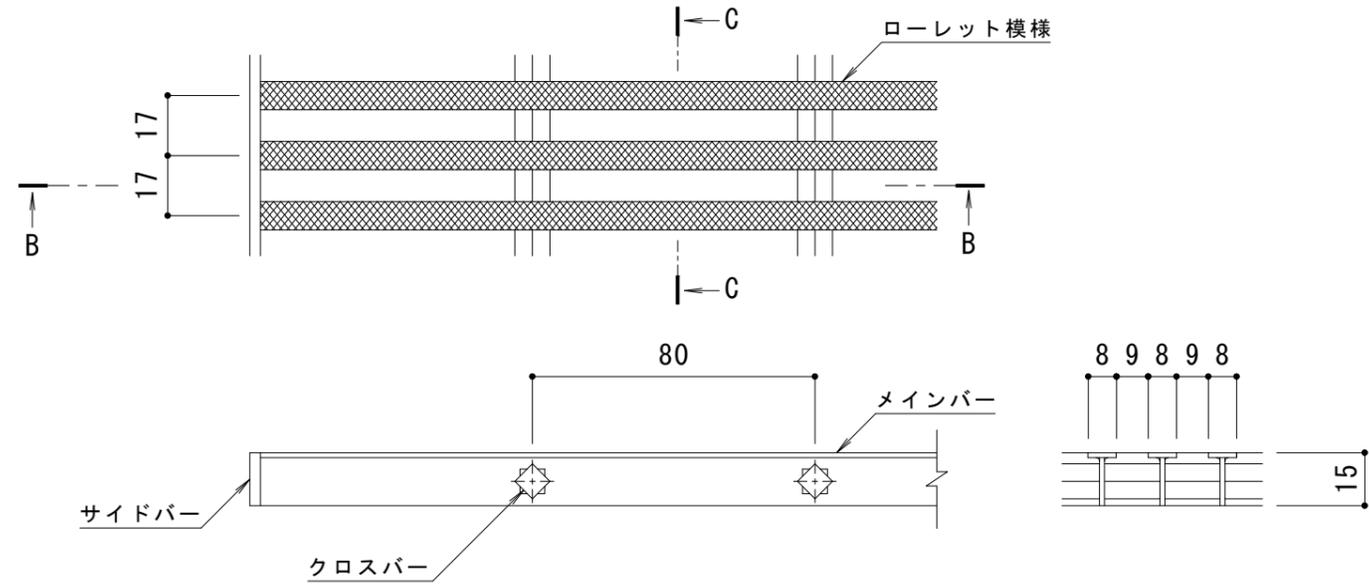

B-B断面図

C-C断面図

メインバー詳細図 S = 1 : 2

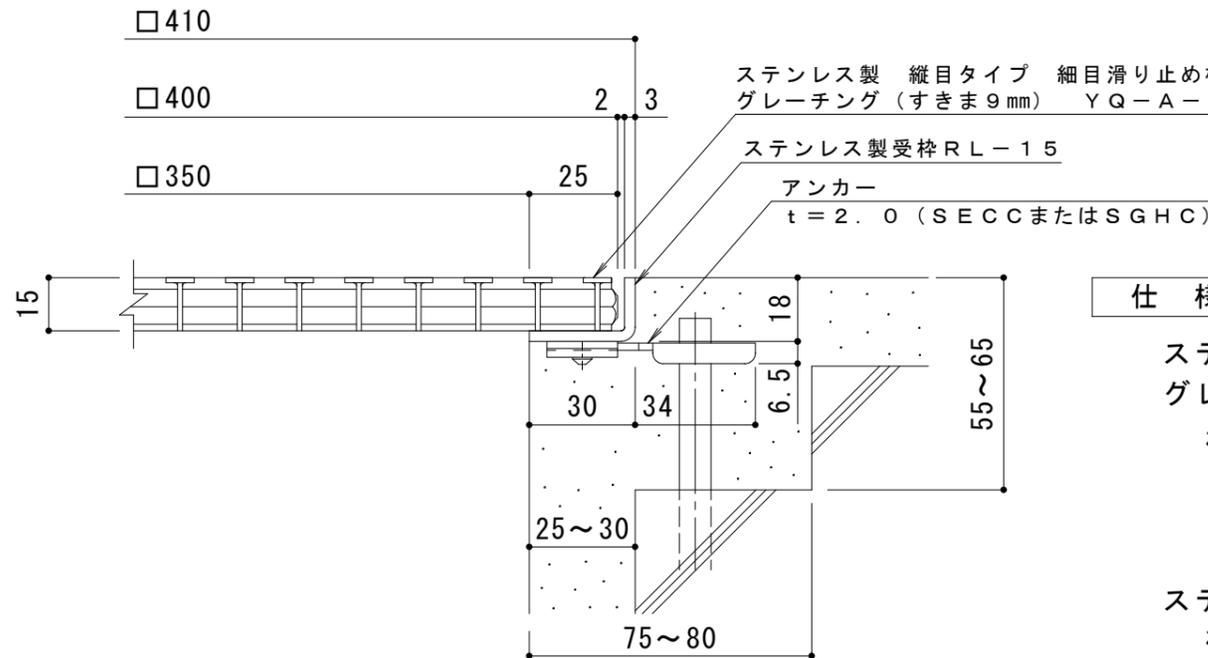

A断面詳細図 S = 1 : 2

**仕様**

ステンレス製 縦目タイプ 細目滑り止め模様付 (ローレット模様)  
 グレーチング (すきま9mm) YQ-A-15 400×400×15

材質: メインバー SUS304 @17  
 クロスバー SUS304 @80  
 サイドバー SUS304

ステンレス製受枠 RL-15 (四方枠)  
 材質: ステンレス鋼板 t = 3.0 (SUS304)

施工場所の状況に合わせて、アンカーをプライヤー等で折り曲げてご使用ください。

訂 正	年・月・日	内 容	製 図	検 図	工事名称	製 図	検 図	作成年月日	カネソウ株式会社 3RP143603
	・				図面名称 ステンレス製 縦目タイプ 細目滑り止め模様付 (ローレット模様) グレーチング (すきま9mm) YQ-A-15 400×400×15+RL-15 (四方枠)	酒井ひと美 松崎裕一		縮尺 1:10, 1:2	