



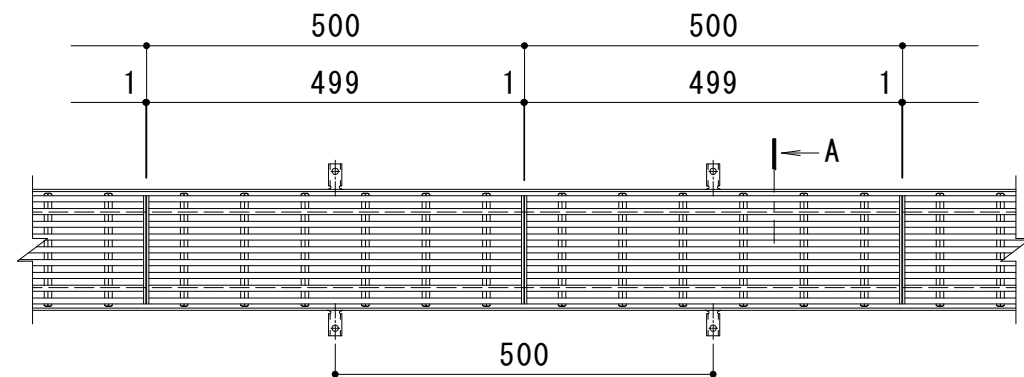


平面詳細図 S = 1 : 10

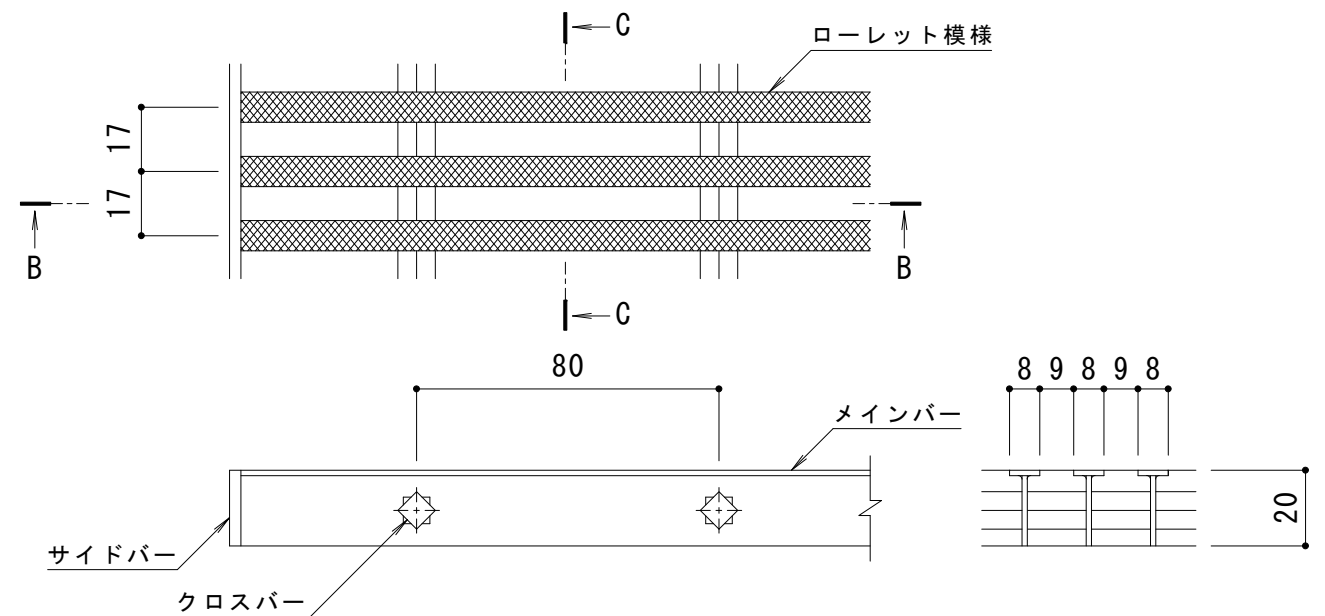

B-B断面図

C-C断面図

メインバー詳細図 S = 1 : 2

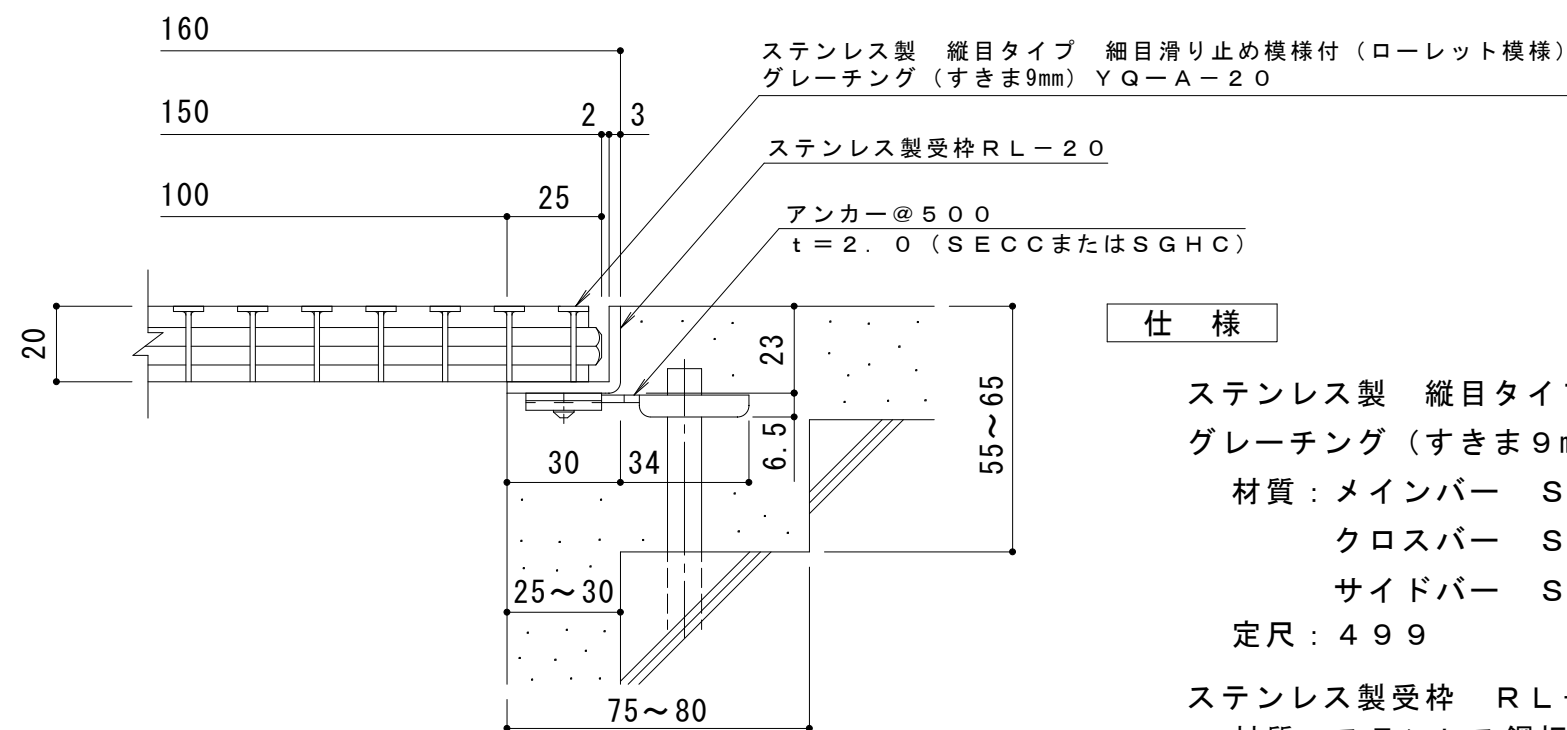

A断面詳細図 S = 1 : 2

仕様

ステンレス製 縦目タイプ 細目滑り止め模様付 (ローレット模様)
グレーチング (すきま9mm) YQ-A-20 150×500×20

材質: メインバー SUS304 @17

クロスバー SUS304 @80

サイドバー SUS304

定尺: 499

ステンレス製受枠 RL-20

材質: ステンレス鋼板 t=3.0 (SUS304)

定尺: 2000

施工場所の状況に合わせて、アンカーをプライヤー等で折り曲げてご使用ください。

訂 正	年・月・日	内 容	製 図	検 図	工 事 名 称	製 図	検 図	作 成 年 月 日	カネソウ株式会社	
	・				図 面 名 称 ステンレス製 縦目タイプ 細目滑り止め模様付（ローレット模様） グレーチング（すきま9mm） YQ-A-20 150×500×20+RL-20	村 井 真 優	松 崎 裕 一	縮 尺 1：10, 1：2		図 番 3 R P 1 4 3 6 0 6
	・									
	・									