




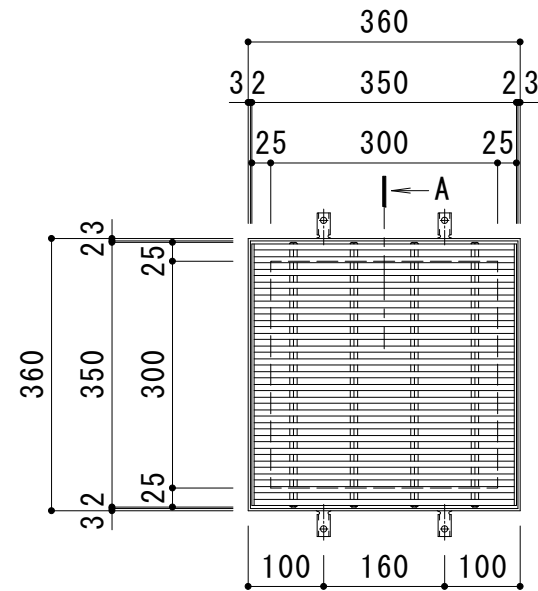


平面詳細図 S = 1 : 1 0

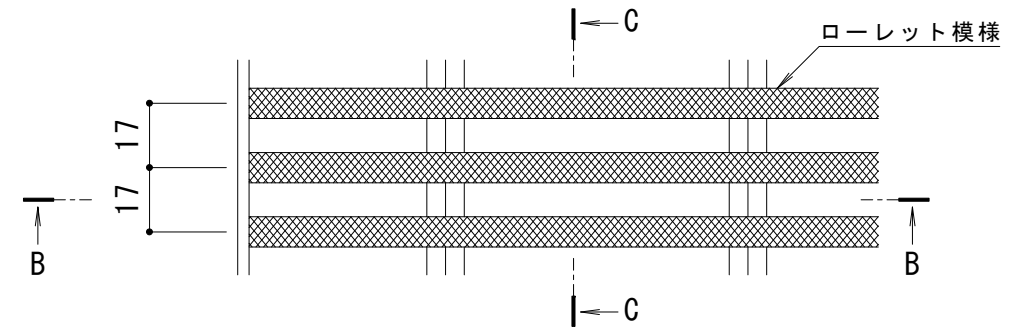


B-B断面図

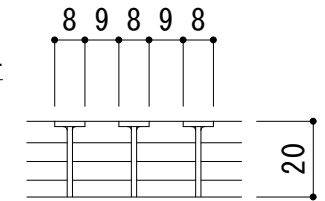

C-C断面図

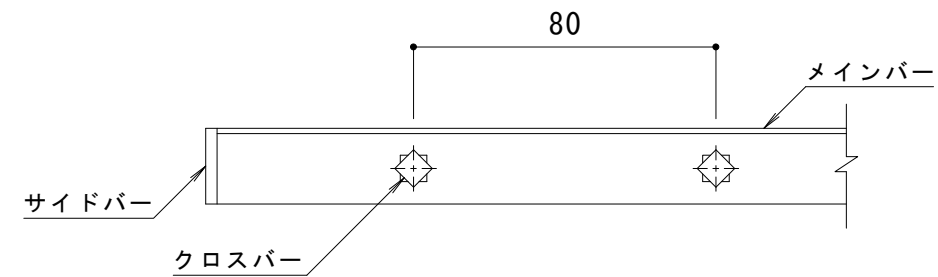

メインバー詳細図 S = 1 : 2

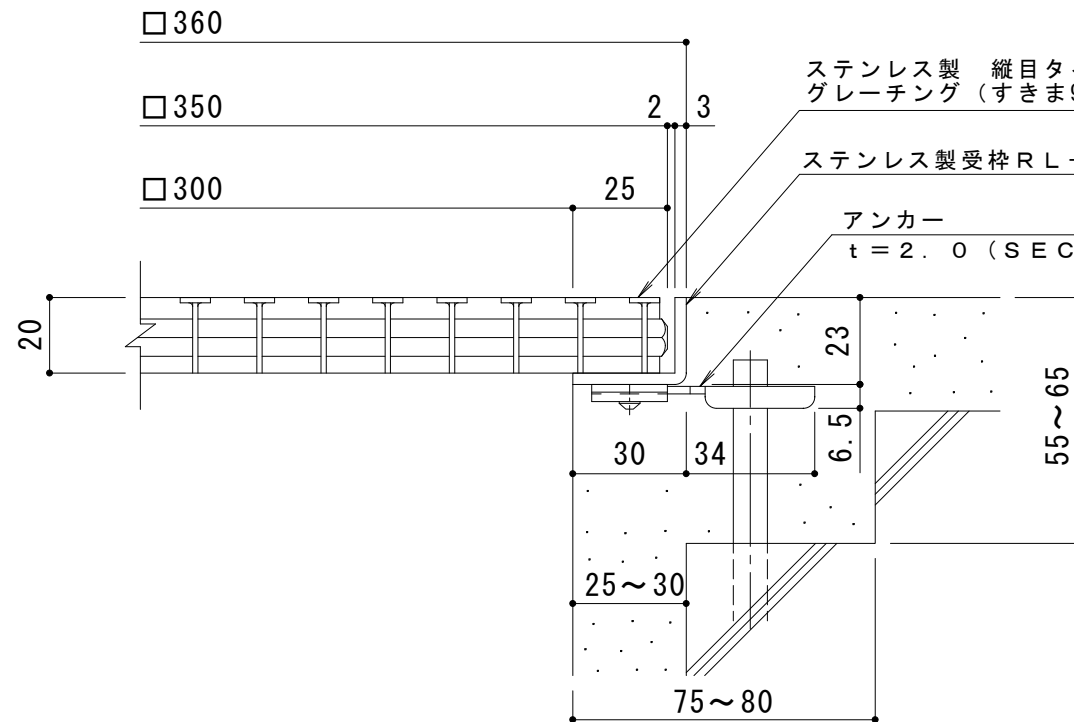

A断面詳細図 S = 1 : 2

仕 様

ステンレス製 縦目タイプ 細目滑り止め模様付 (ローレット模様)
グレーチング (すきま9mm) YQ-A-20 350×350×20

材質：メインバー SUS304 @17

クロスバー SUS304 @80

サイドバー SUS304

ステンレス製受枠 RL-20 (四方枠)

材質：ステンレス鋼板 t=3.0 (SUS304)

施工場所の状況に合わせて、アンカーをプライヤー等で折り曲げてご使用ください。

訂 正	年・月・日	内 容	製 図	検 図	工 事 名 称 図面名称 ステンレス製 縦目タイプ 細目滑り止め模様付（ローレット模様） グレーチング（すきま9mm） YQ-A-20 350×350×20+RL-20（四方枠）	製 図 酒井ひと美	検図 松崎裕一	作成年月日	カネソウ株式会社	
	・							縮尺		図番
	・							1:10, 1:2		3 R P 1 4 3 6 1 1