
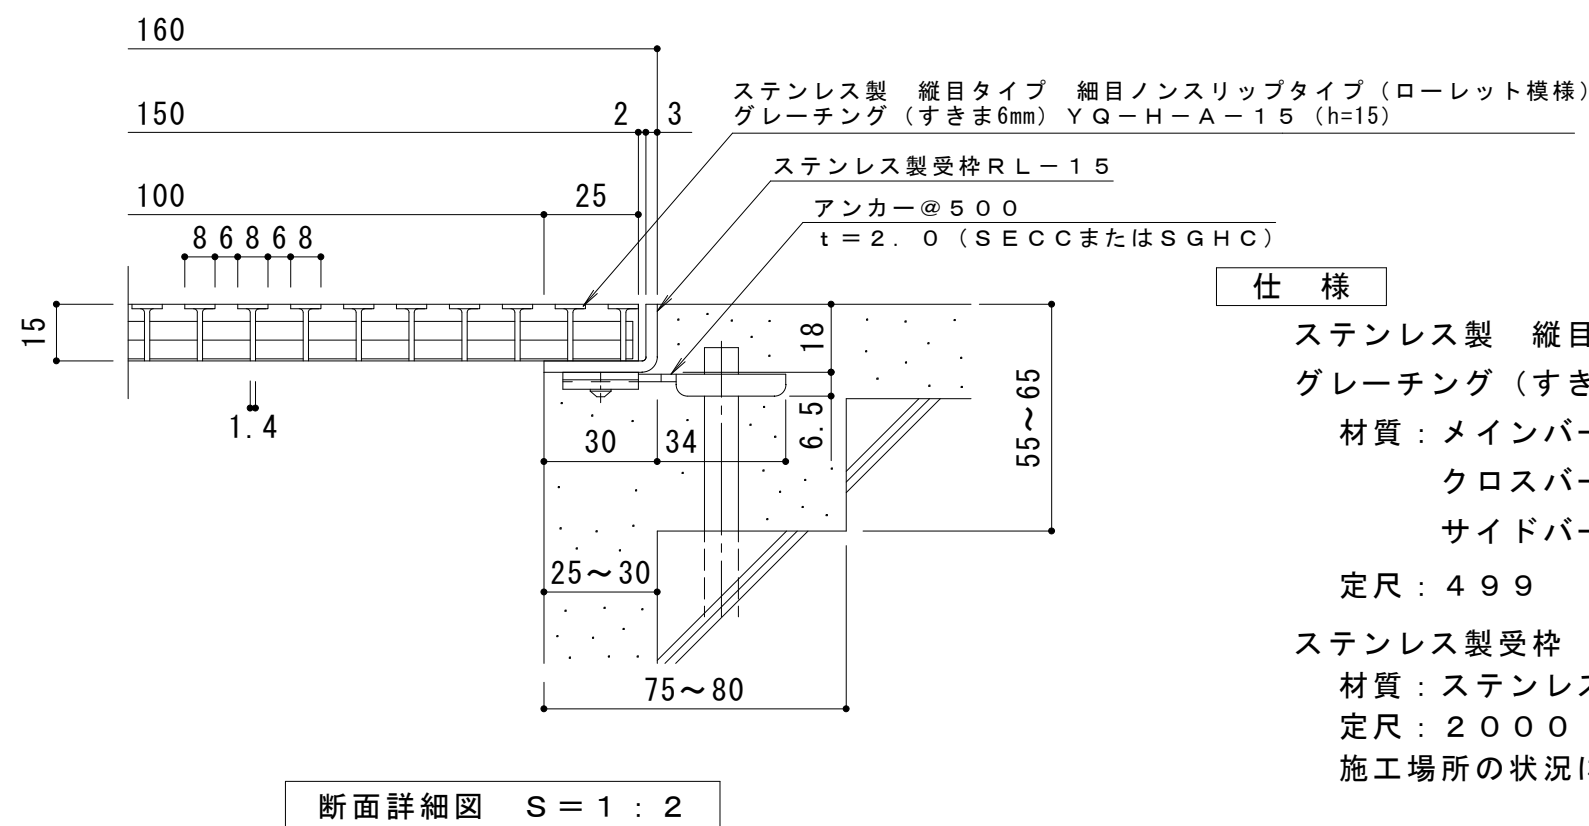
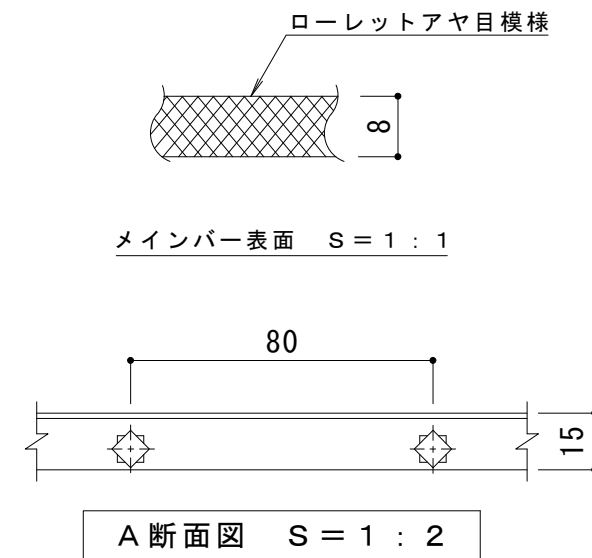


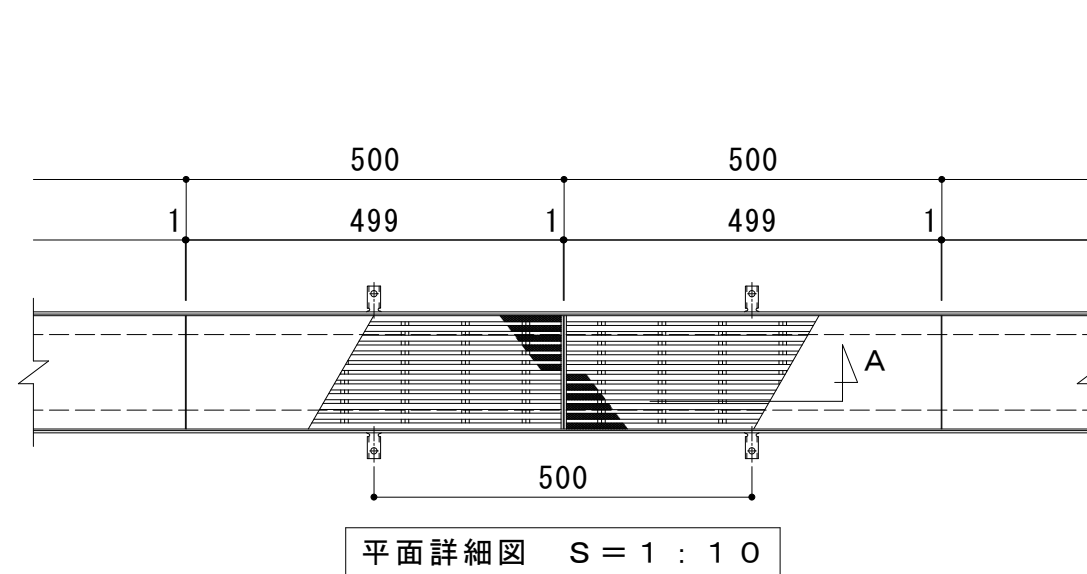

仕 様

ステンレス製 縦目タイプ 細目ノンスリップタイプ (ローレット模様)
グレーチング (すきま6mm) YQ-H-A-15 150×500×15

材質: メインバー SUS304 @14
クロスバー SUS304 @80
サイドバー SUS304

定尺: 499

ステンレス製受枠 RL-15

材質: ステンレス鋼板 t=3.0 (SUS304)

定尺: 2000

施工場所の状況に合わせて、アンカーをプライヤー等で折り曲げてご使用ください。

訂 正	年・月・日	内 容	製 図	検 図	工事名称	製 図 村 井 真 優	検 図 松 崎 裕 一	作成年月日	カネソウ株式会社	
	・							縮 尺 1 : 10, 1 : 2		図 番 3 R P 1 4 3 4 0 7
	・				図面名称 ステンレス製 縦目タイプ 細目ノンスリップタイプ (ローレット模様) グレーチング (すきま6mm) YQ-H-A-15 150×500×15+RL-15					
	・									