




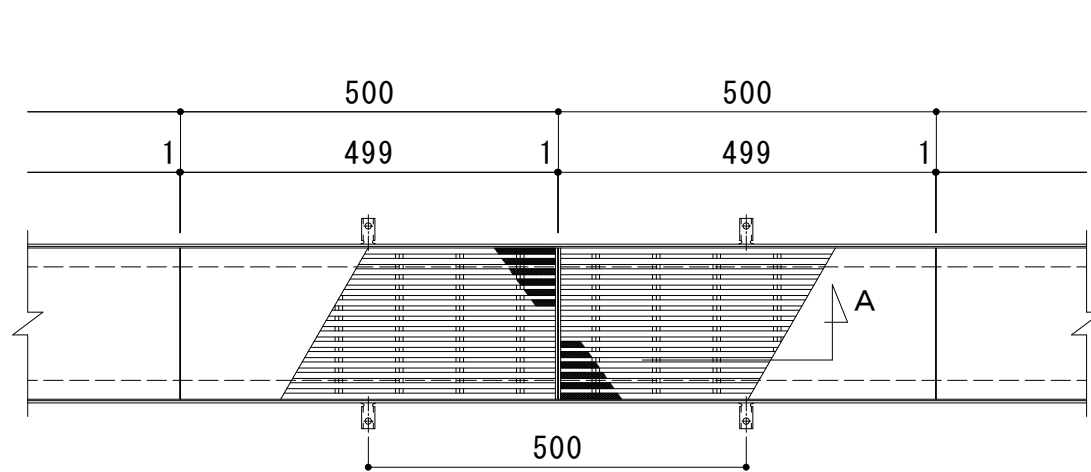

平面詳細図 S = 1 : 1 0

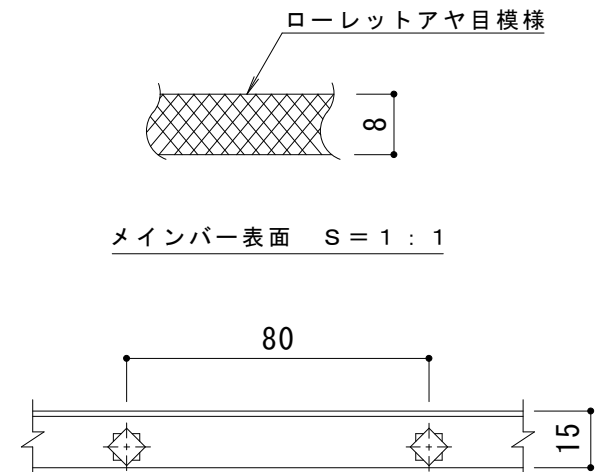

A断面図 S = 1 : 2

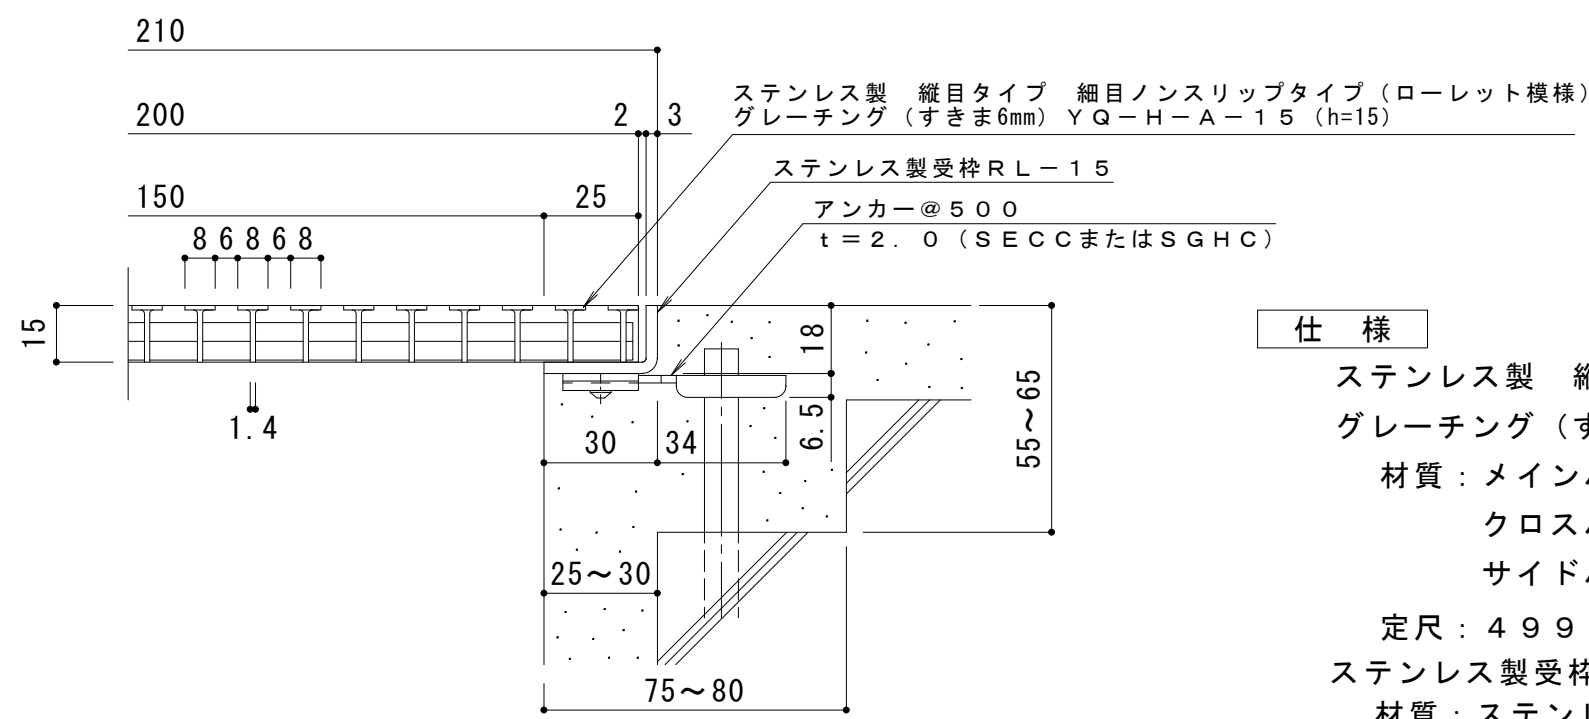

断面詳細図 S = 1 : 2

仕 様

ステンレス製 縦目タイプ 細目ノンスリップタイプ (ローレット模様)
グレーチング (すきま6mm) YQ-H-A-15 200×500×15
材質：メインバー SUS304 @14
クロスバー SUS304 @80
サイドバー SUS304

定尺：499
ステンレス製受枠 RL-15
材質：ステンレス鋼板 t=3.0 (SUS304)
定尺：2000
施工場所の状況に合わせて、アンカーをプライヤー等で折り曲げてご使用ください。

訂 正	年・月・日	内 容	製 図	検 図	工事名称	製図	検図	作成年月日	カネノウ株式会社 縮 尺 1 : 10, 1 : 2 図 番 3 R P 1 4 3 4 0 8
	・				図面名称 ステンレス製 縦目タイプ 細目ノンスリップタイプ（ローレット模様） グレーチング（すきま6mm） YQ-H-A-15 200×500×15+RL-15	村井真優	松崎裕一		
	・								